




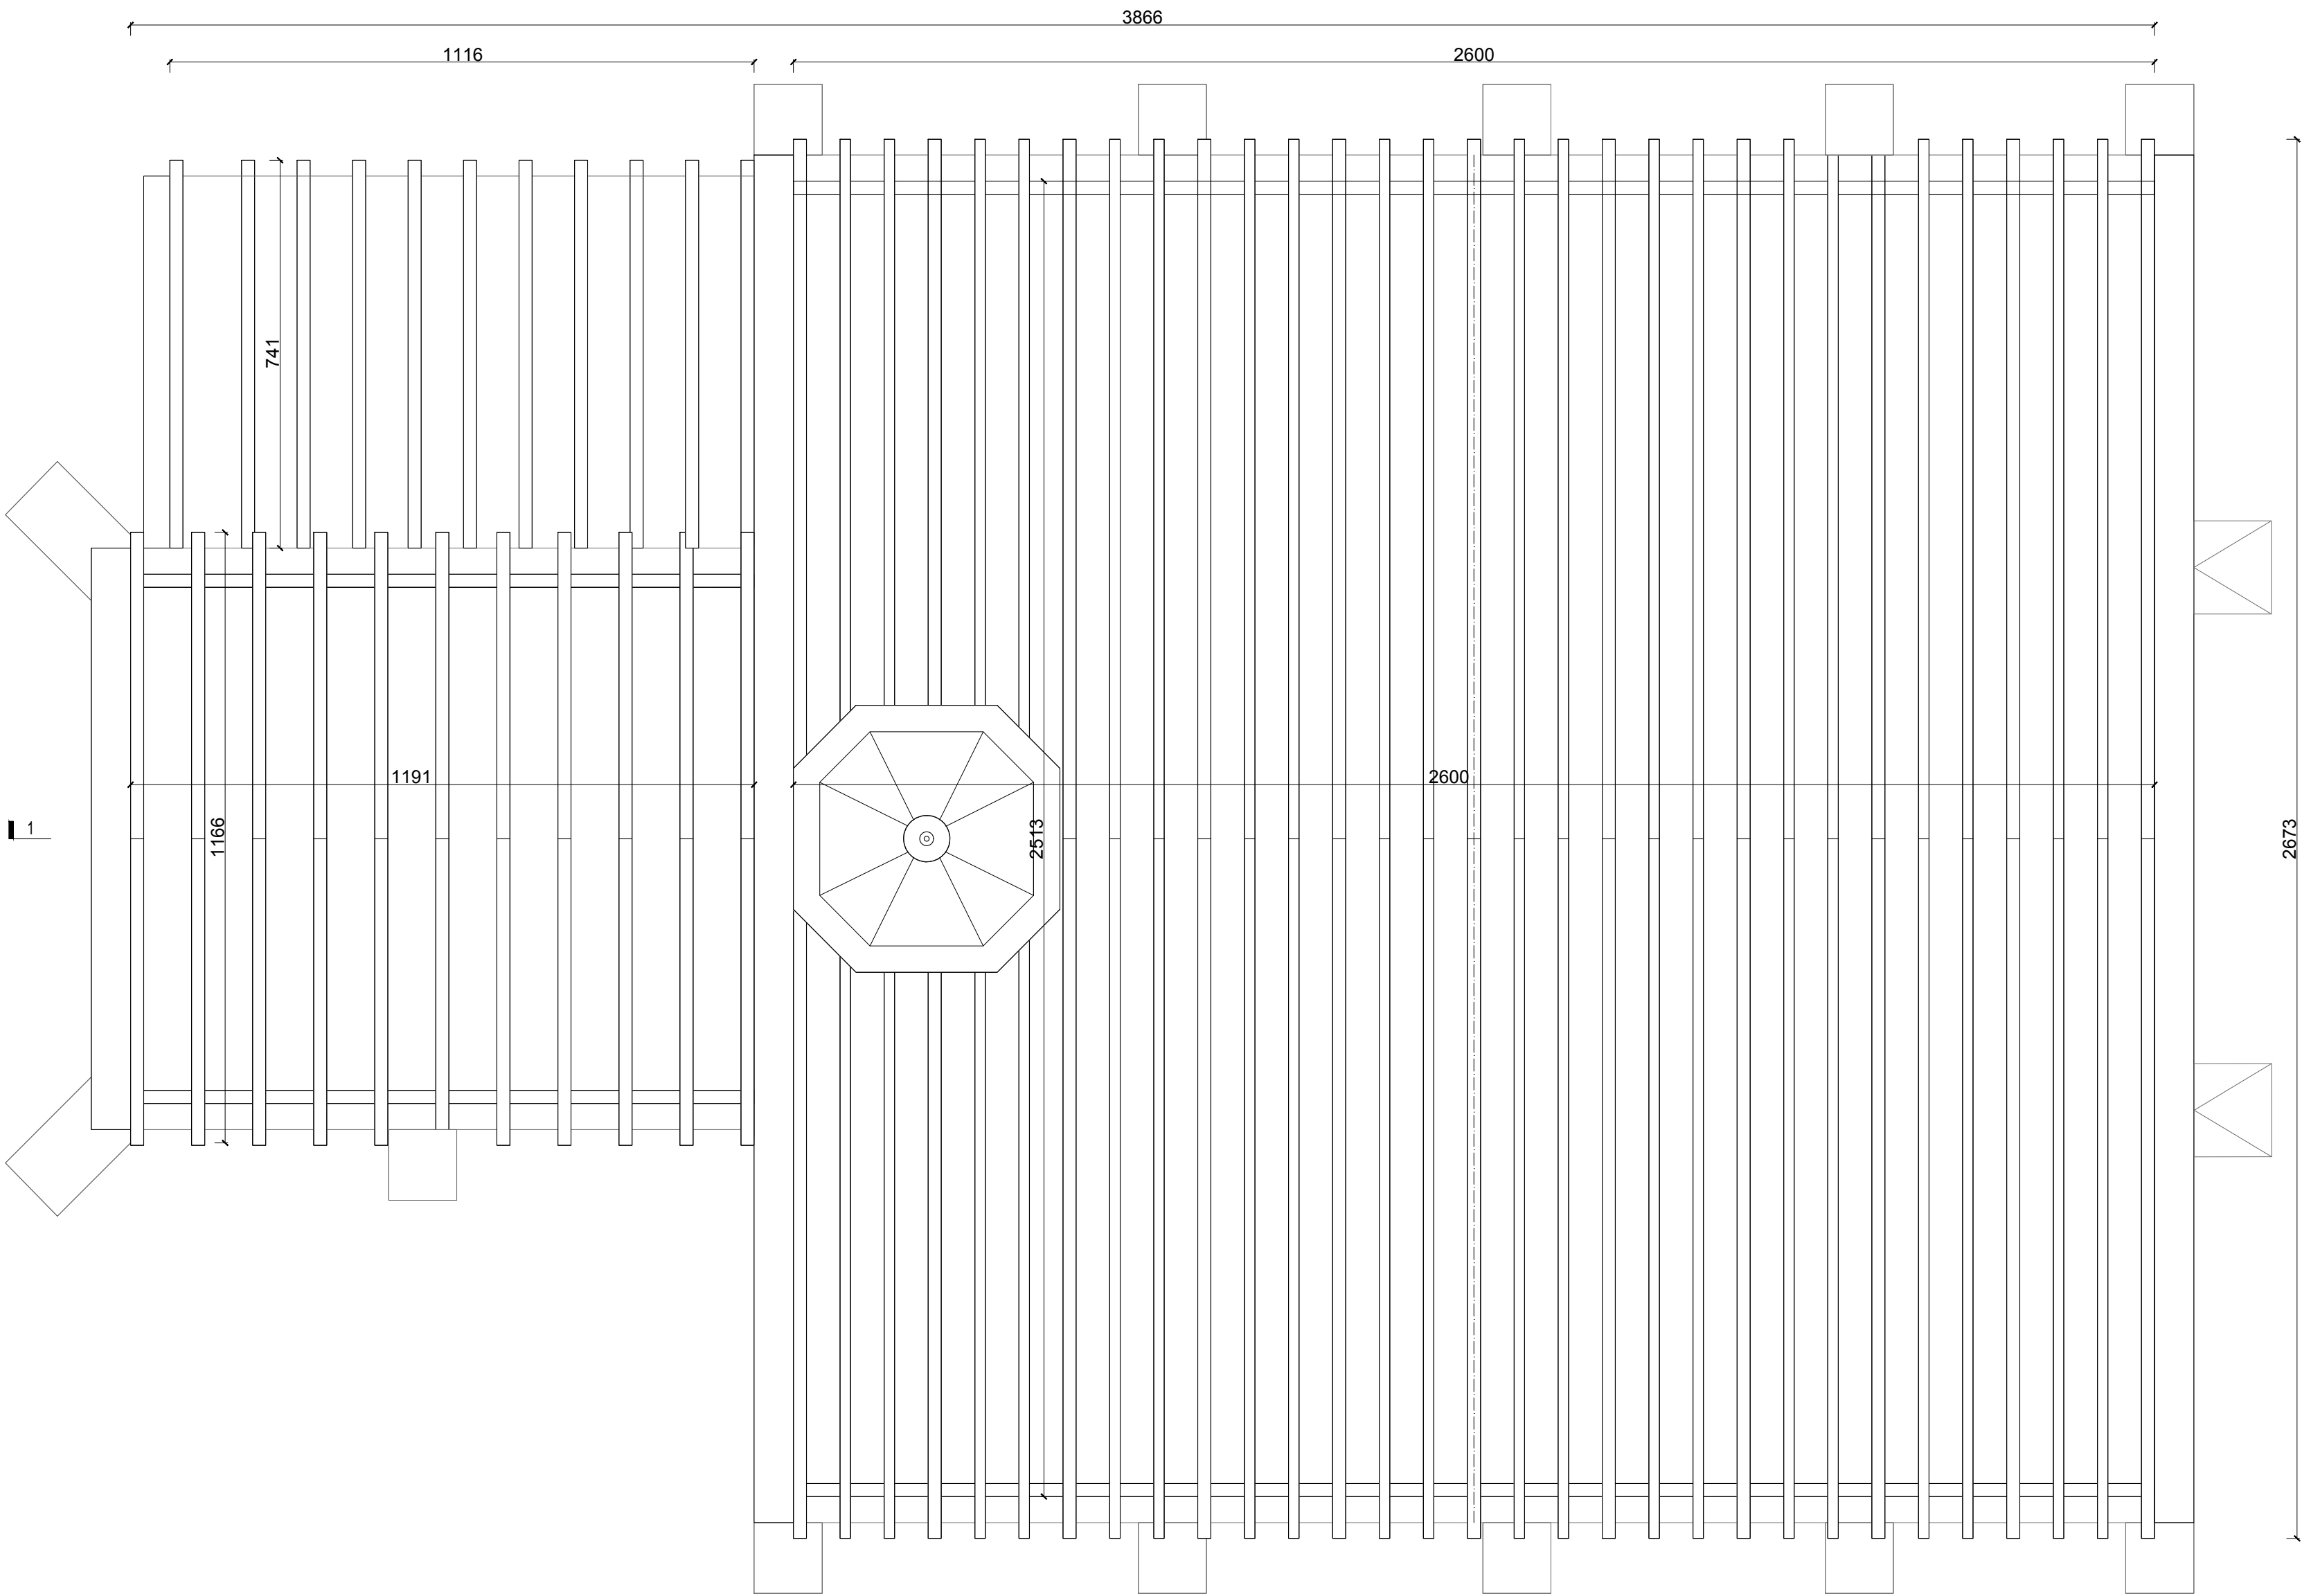


INWESTOR: Rzymskokatolicka Parafia pw. św. Wawrzyńca w Słupcy, ul. Kościelna 3, 62-400, Słupca			
TYTUŁ PROJEKTU: Remont dachów kościoła pw. św. Wawrzyńca w Słupcy			
ADRES OBIEKTU: działka nr 1711/2, obręb 0001 Słupca, jednostka ewidencyjna 302301_1 województwo wielkopolskie, powiat słupecki, gmina Słupca			
AUTORZY PROJEKTU:	SPECJALNOŚĆ:	NR UPRRAWNIENI:	PODPISY:
mgr inż. arch. Adrian Mania	ARCHITEKTURA	UPR. 221/POOK/IV/2017	
mgr inż. arch. Tomasz Zabolny	ARCHITEKTURA		
NAZWA RYSUNKU: INWENTARYZACJA - RZUT WIEŻBY DACHOWEJ			NR RYSUNKU: INW.01
FAZA:	BRANŻA:	SKALA:	DATA:
PB	ARCHITEKTURA	1:100	20.08.2021

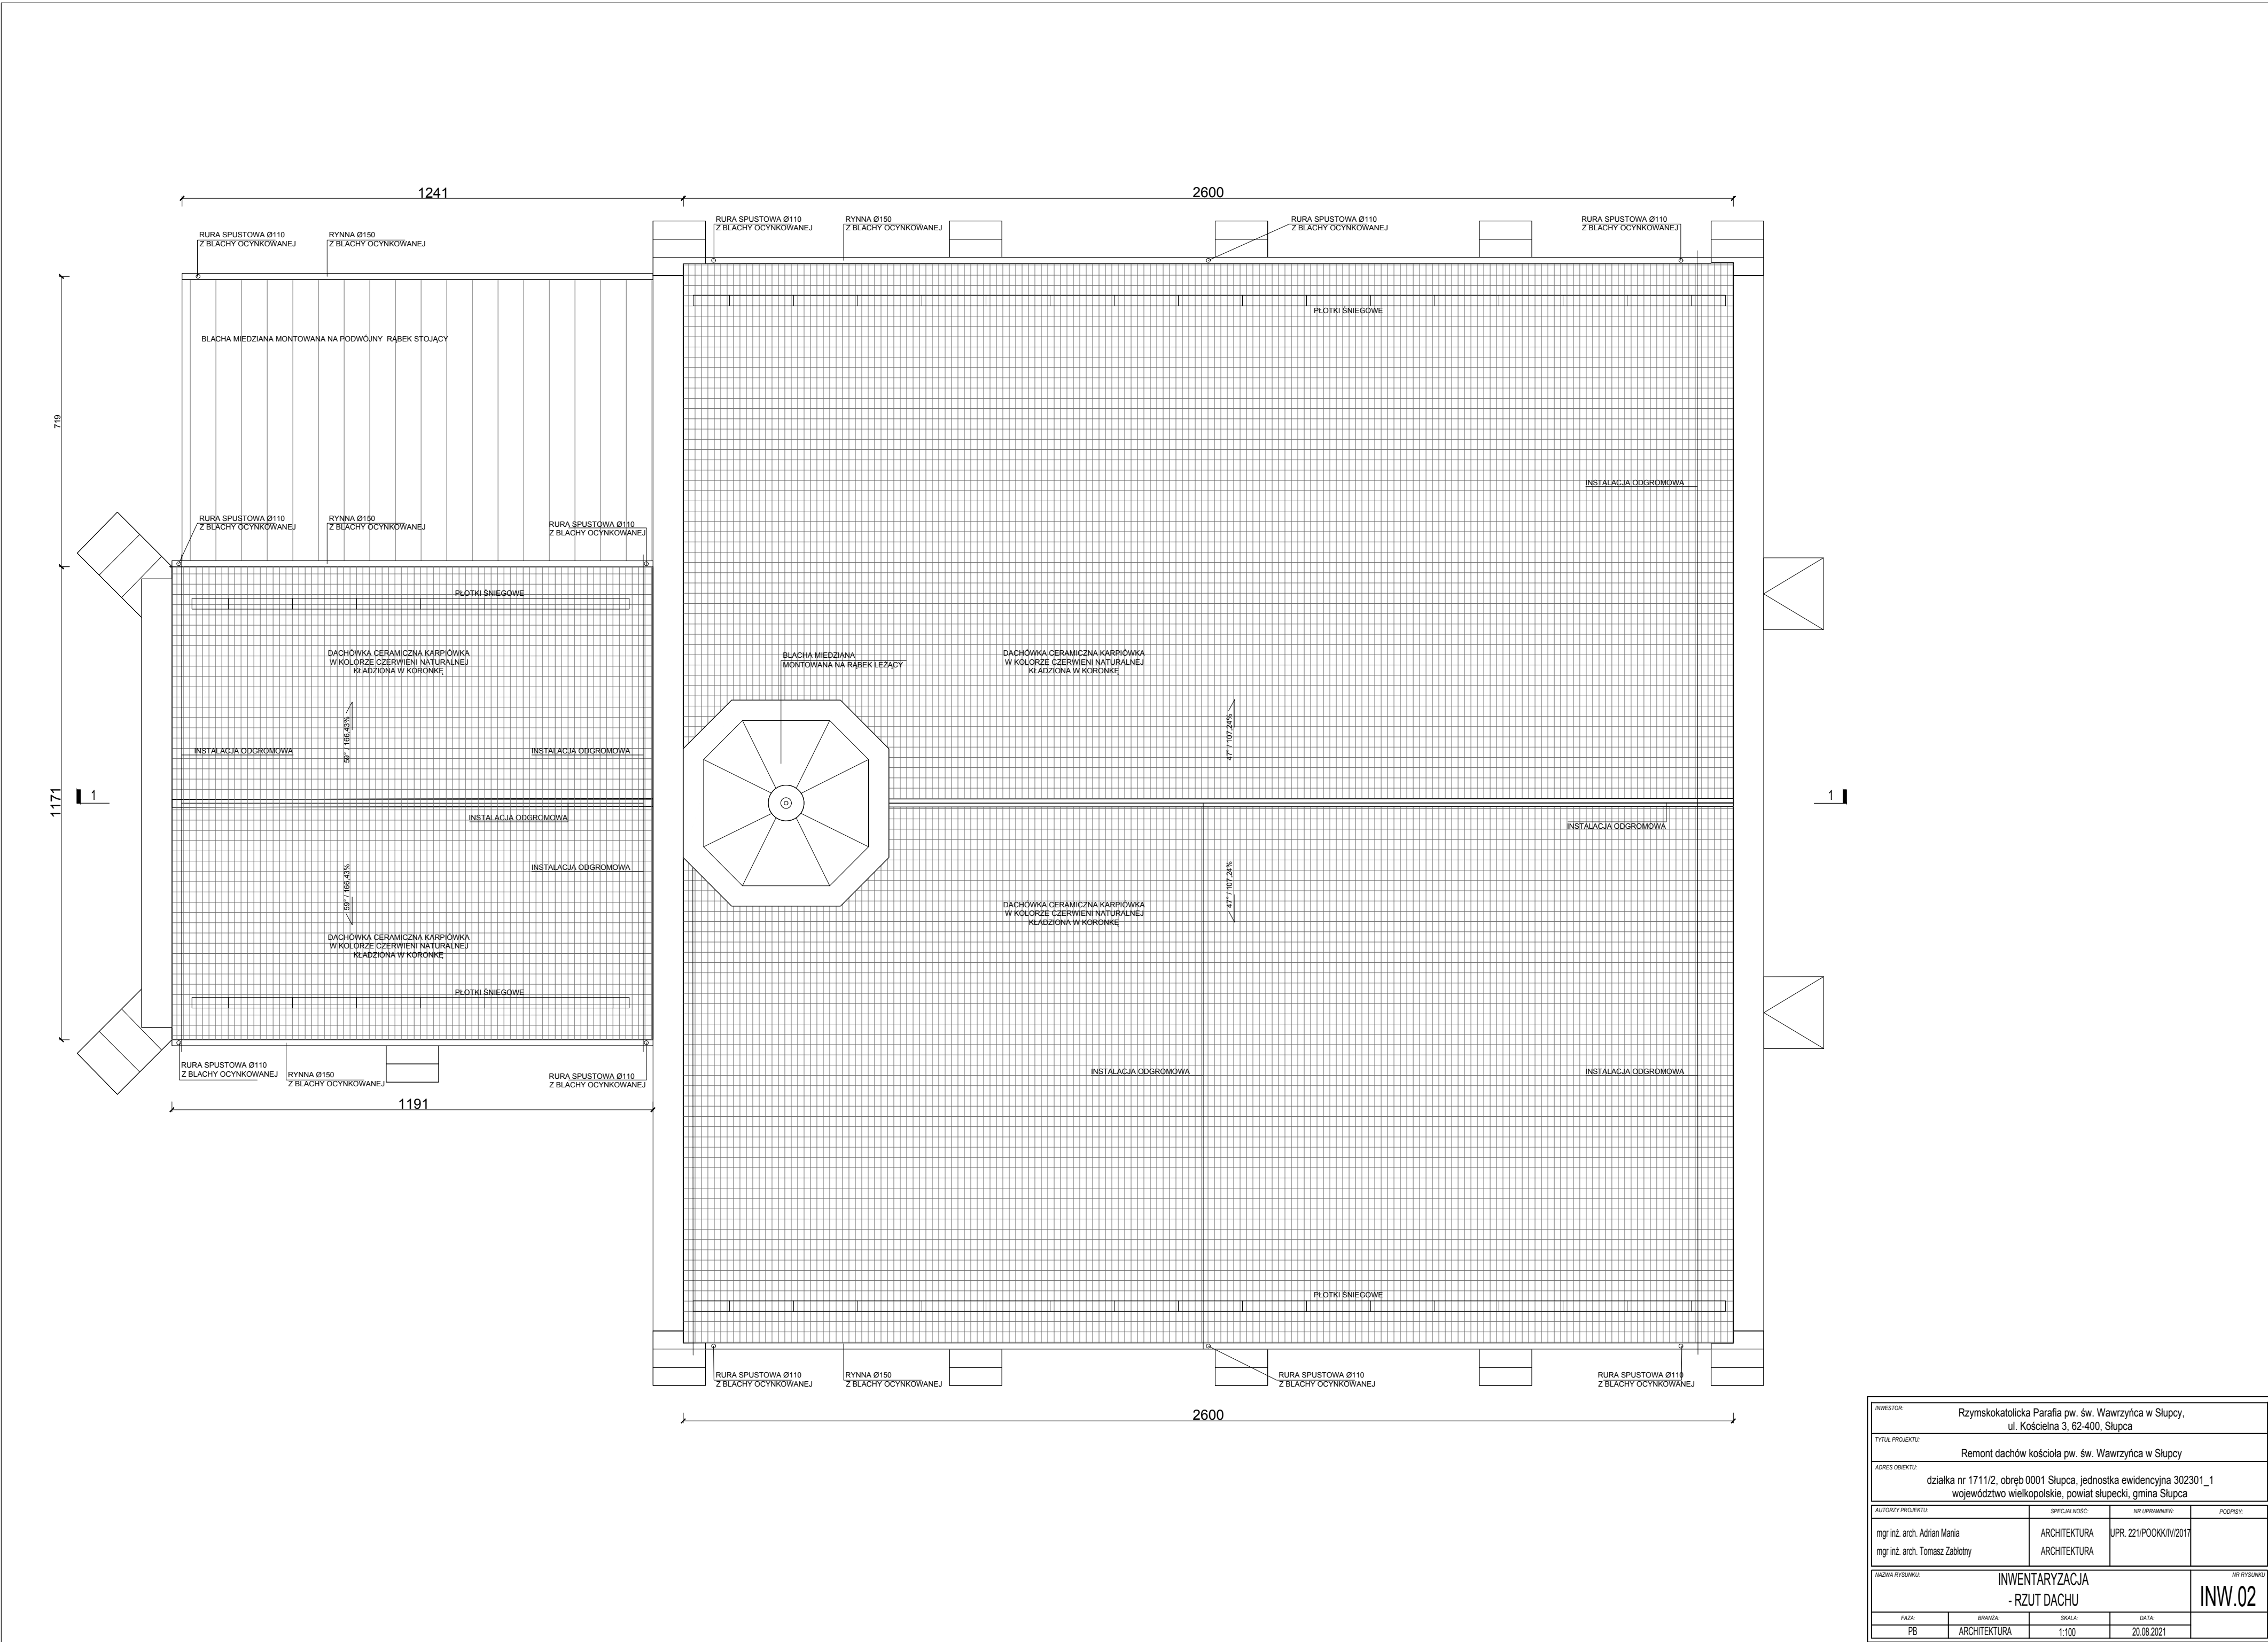


INWESTOR:	Rzyskokatolicka Parafia pw. św. Wawrzyńca w Słupcy, ul. Kościelna 3, 62-400, Słupca		
TYTUŁ PROJEKTU:	Remont dachów kościoła pw. św. Wawrzyńca w Słupcy		
ADRES OBIEKTU:	działka nr 1711/2, obręb 0001 Słupca, jednostka ewidencyjna 302301_1 województwo wielkopolskie, powiat słupecki, gmina Słupca		
AUTORZY PROJEKTU:	SPECJALNOŚĆ:	NR UPRAWNIEN:	PODPISY:
mgr inż. arch. Adrian Mania mgr inż. arch. Tomasz Zabłotny	ARCHITEKTURA ARCHITEKTURA	UPR. 221/POOKK/IV/2017	
NADWA RYSUNKU: INWENTARYZACJA - RZUT DACHU			NR RYSUNKU: INW.02
PADZ:	BRANŻA:	SKALA:	DATA:
PB	ARCHITEKTURA	1:100	20.08.2021

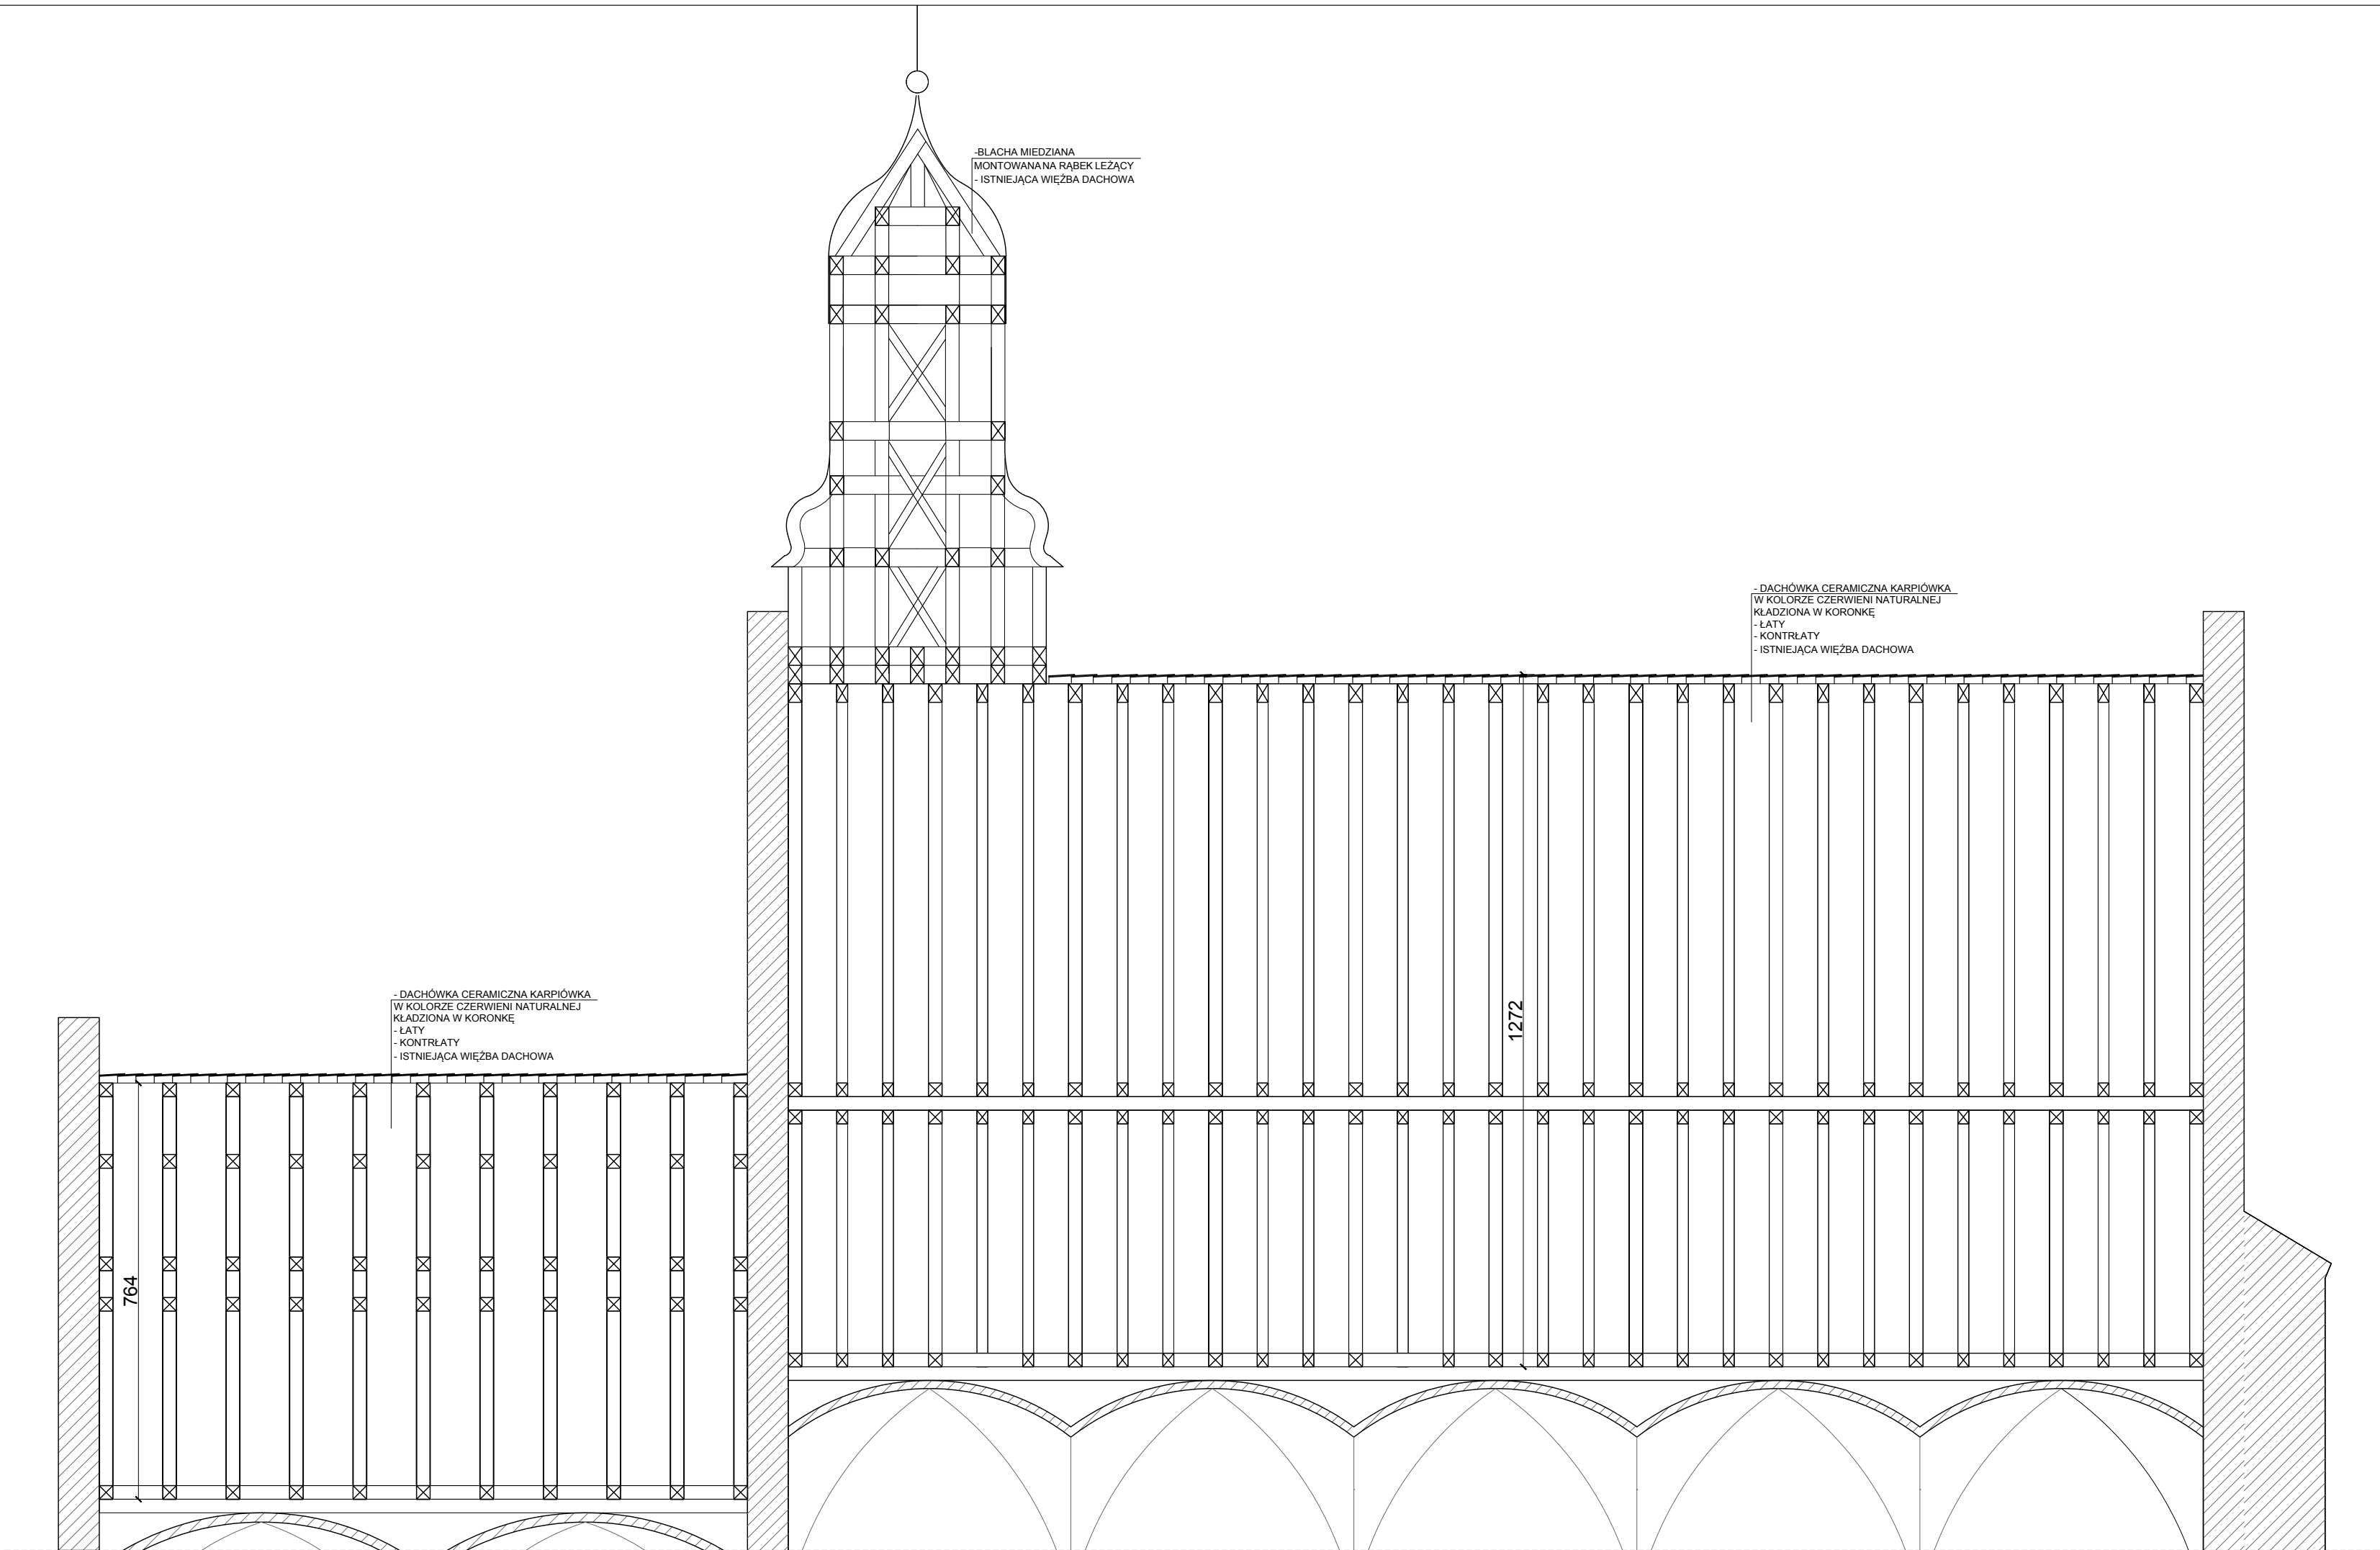


INWESTOR: Rzymskokatolicka Parafia pw. św. Wawrzyńca w Słupcy, ul. Kościelna 3, 62-400, Słupca			
TYTUŁ PROJEKTU: Remont dachów kościoła pw. św. Wawrzyńca w Słupcy			
ADRES OBIEKTU: działka nr 1711/2, obręb 0001 Słupca, jednostka ewidencyjna 302301_1 województwo wielkopolskie, powiat słupecki, gmina Słupca			
AUTORZY PROJEKTU:	SPECJALNOŚĆ:	NR UPRAWNIENI:	PODPISY:
mgr inż. arch. Adrian Mania mgr inż. arch. Tomasz Zabłotny	ARCHITEKTURA ARCHITEKTURA	UPR. 221/POOKK/IV/2017	
NAZWA RYSUNKU: INWENTARYZACJA - PRZEKRÓJ 1-1			NR RYSUNKU: INW.03
FAZA:	BRANŻA:	SKALA:	DATA:
PB	ARCHITEKTURA	1:100	20.08.2021

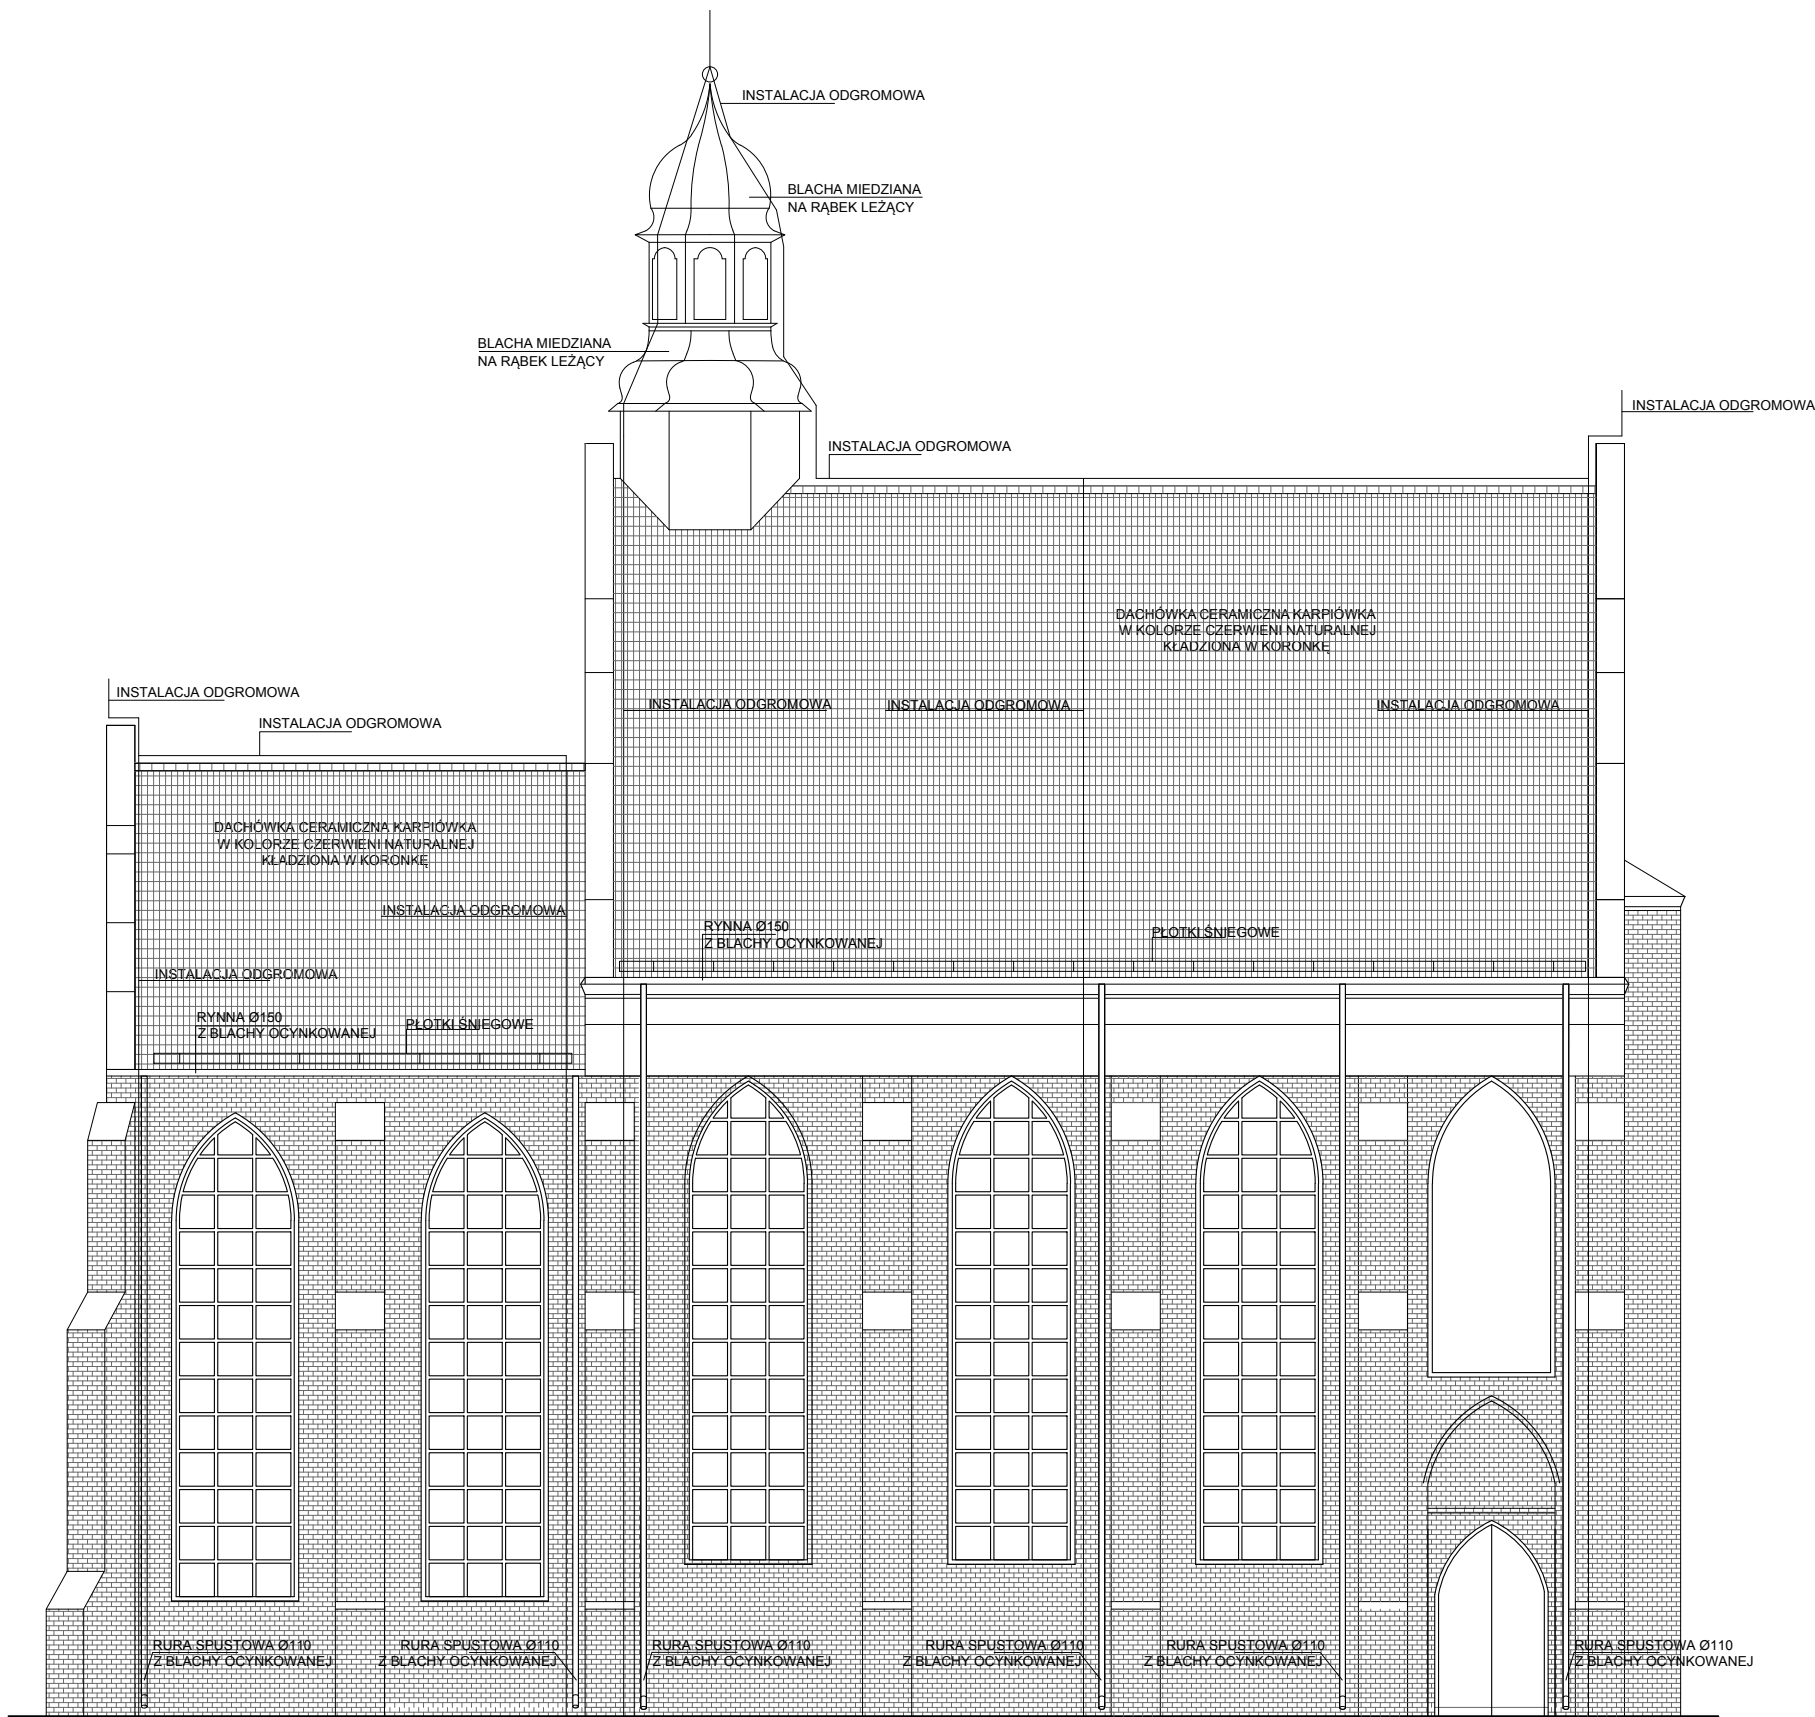


INWESTOR:				Rzymskokatolicka Parafia pw. św. Wawrzyńca w Słupcy, ul. Kościelna 3, 62-400, Słupca			
TYTUŁ PROJEKTU:				Remont dachów kościoła pw. św. Wawrzyńca w Słupcy			
ADRES OBIEKTU:				działka nr 1711/2, obręb 0001 Słupca, jednostka ewidencyjna 302301_1 województwo wielkopolskie, powiat słupecki, gmina Słupca			
AUTORZY PROJEKTU:		SPECJALNOŚĆ:		NR UPRAWNIEN:		PODPISY:	
mgr inż. arch. Adrian Mania mgr inż. arch. Tomasz Zablotny		ARCHITEKTURA ARCHITEKTURA		UPR. 221/POOKK/IV/2017			
NAZWA RYSUNKU:				INWENTARYZACJA - ELEWACJA PÓŁNOCNA		NR RYSUNKU: INW.04	
FAZA:		BRANŻA:		SKALA:		DATA:	
PB		ARCHITEKTURA		1:200		20.08.2021	

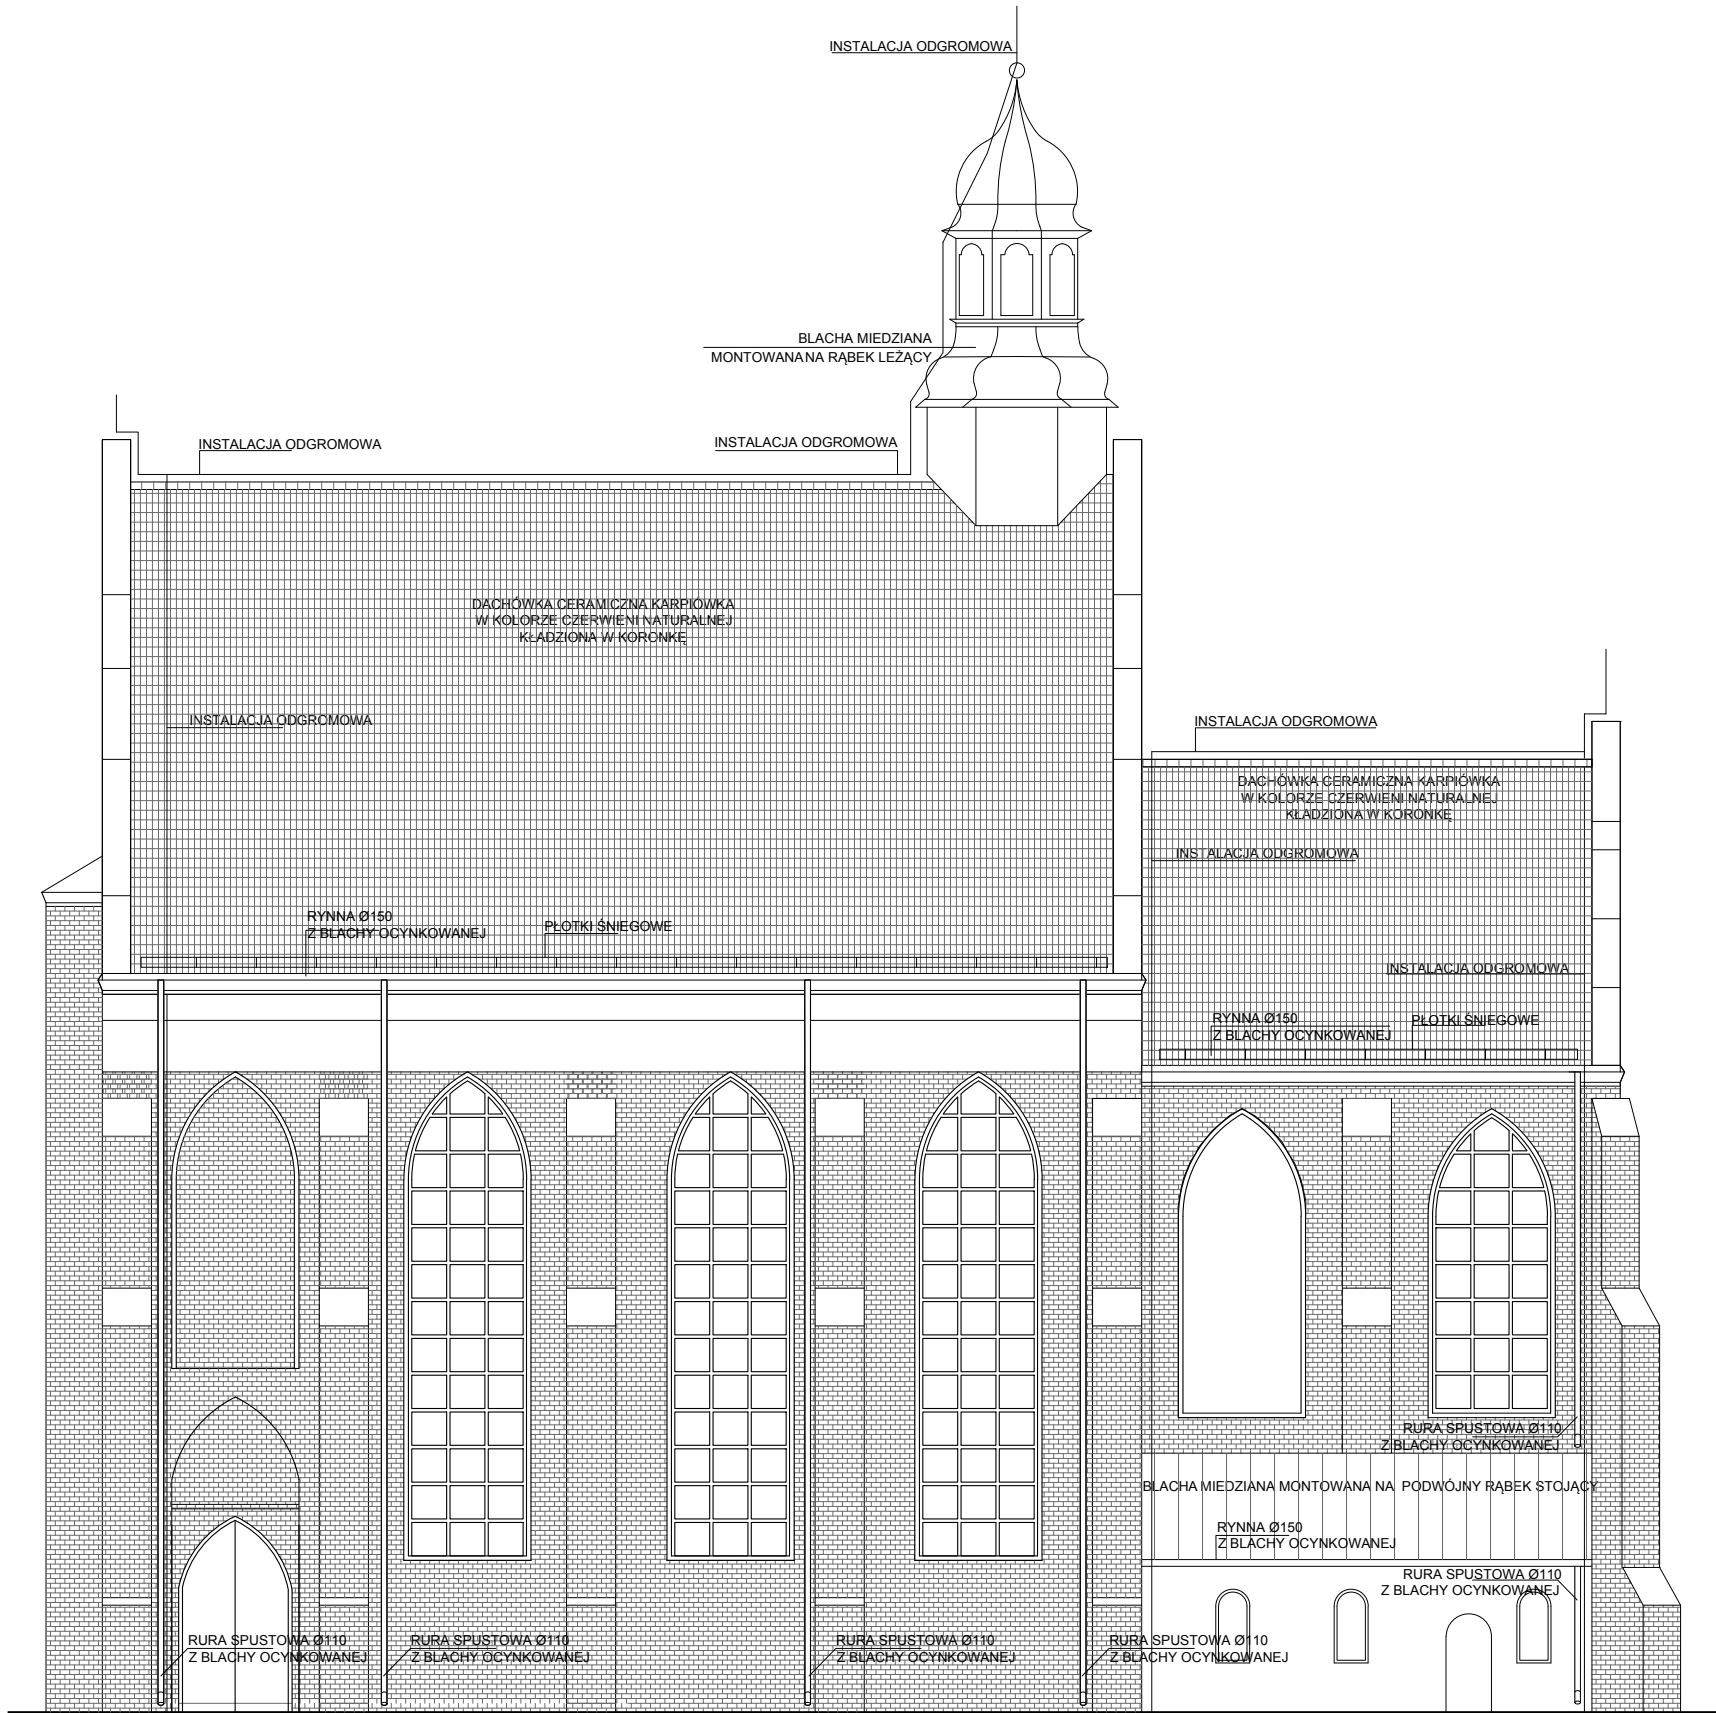

INWESTOR: Rzymskokatolicka Parafia pw. św. Wawrzyńca w Słupcy, ul. Kościelna 3, 62-400, Słupca			
TYTUŁ PROJEKTU: Remont dachów kościoła pw. św. Wawrzyńca w Słupcy			
ADRES OBIEKTU: działka nr 1711/2, obręb 0001 Słupca, jednostka ewidencyjna 302301_1 województwo wielkopolskie, powiat słupecki, gmina Słupca			
AUTORZY PROJEKTU: mgr inż. arch. Adrian Mania mgr inż. arch. Tomasz Zaboltny	SPECJALNOŚĆ: ARCHITEKTURA ARCHITEKTURA	NR UPRAWNIEN: JPR. 221/POOKK/IV/2017	PODPISY:
NAZWA RYSUNKU: INWENTARYZACJA - ELEWACJA POŁUDNIOWA			NR RYSUNKU: INW.05
FAZA: PB	BRANŻA: ARCHITEKTURA	SKALA: 1:200	DATA: 20.08.2021

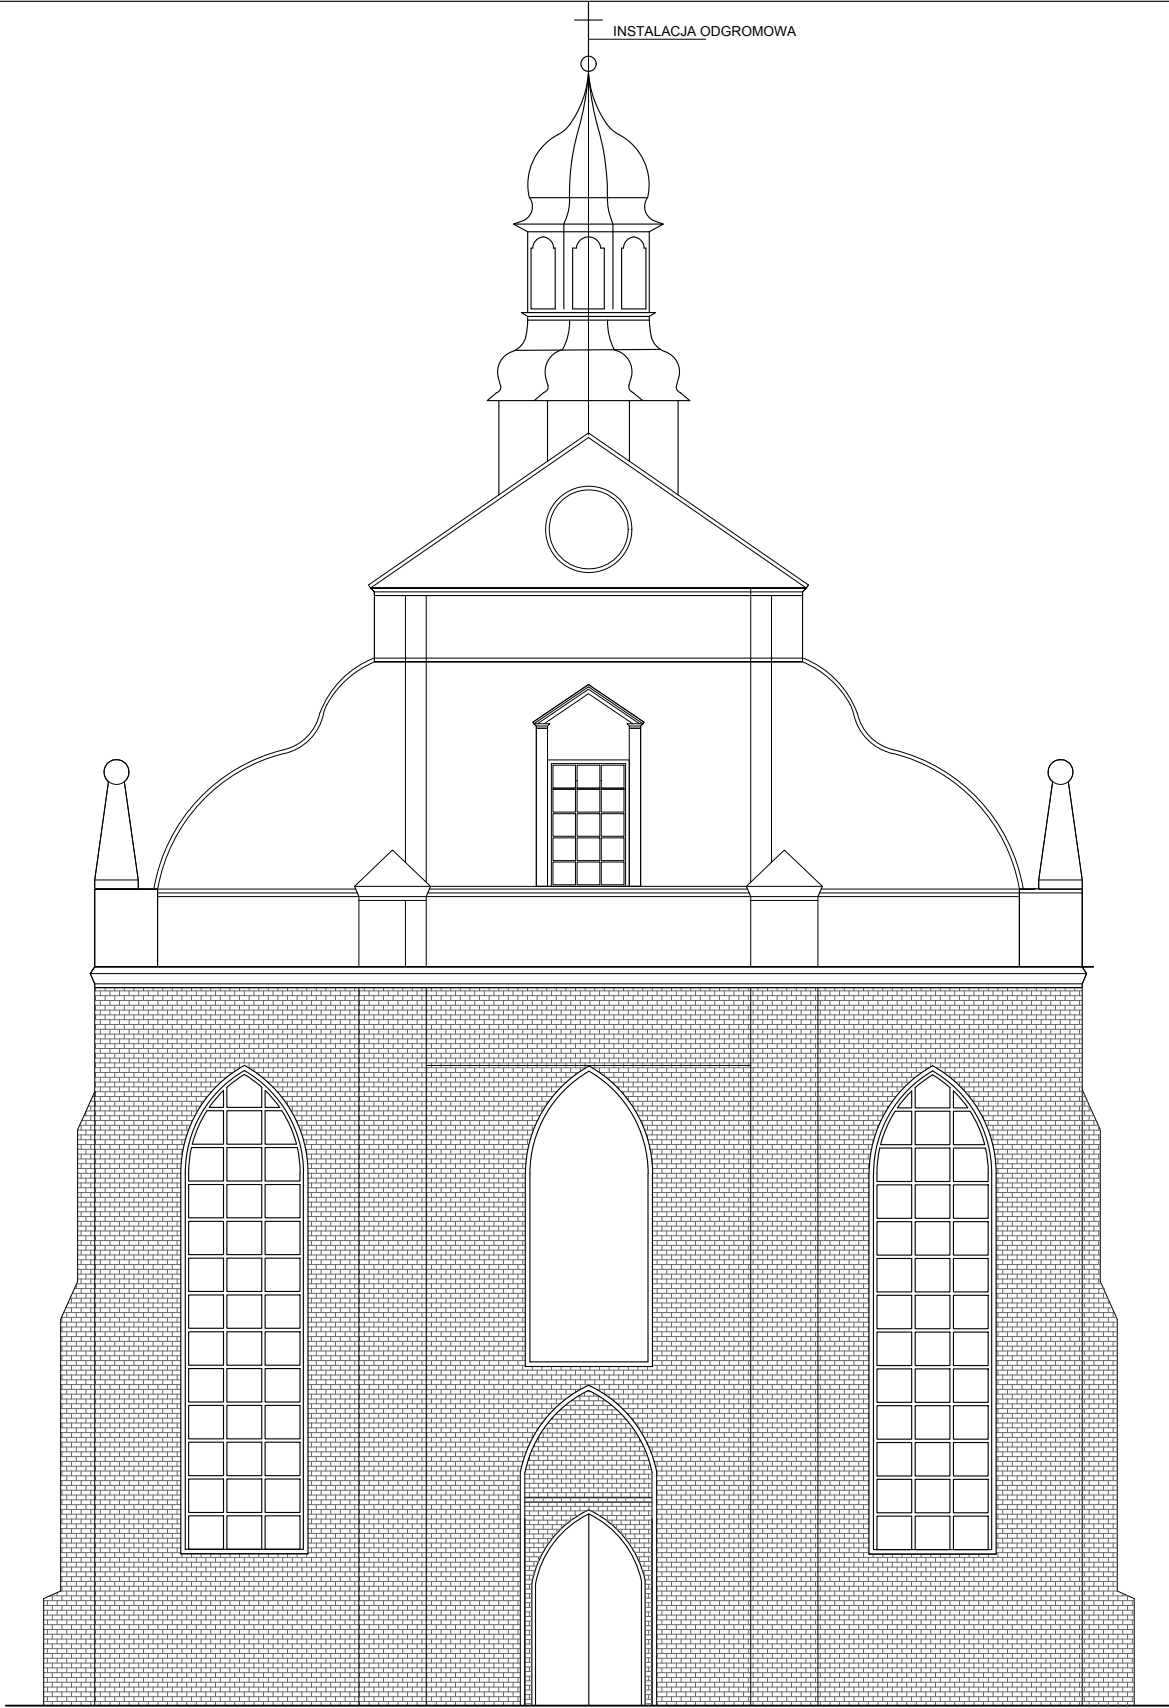

INWENTARYZACJA
- ELEWACJA ZACHODNIA

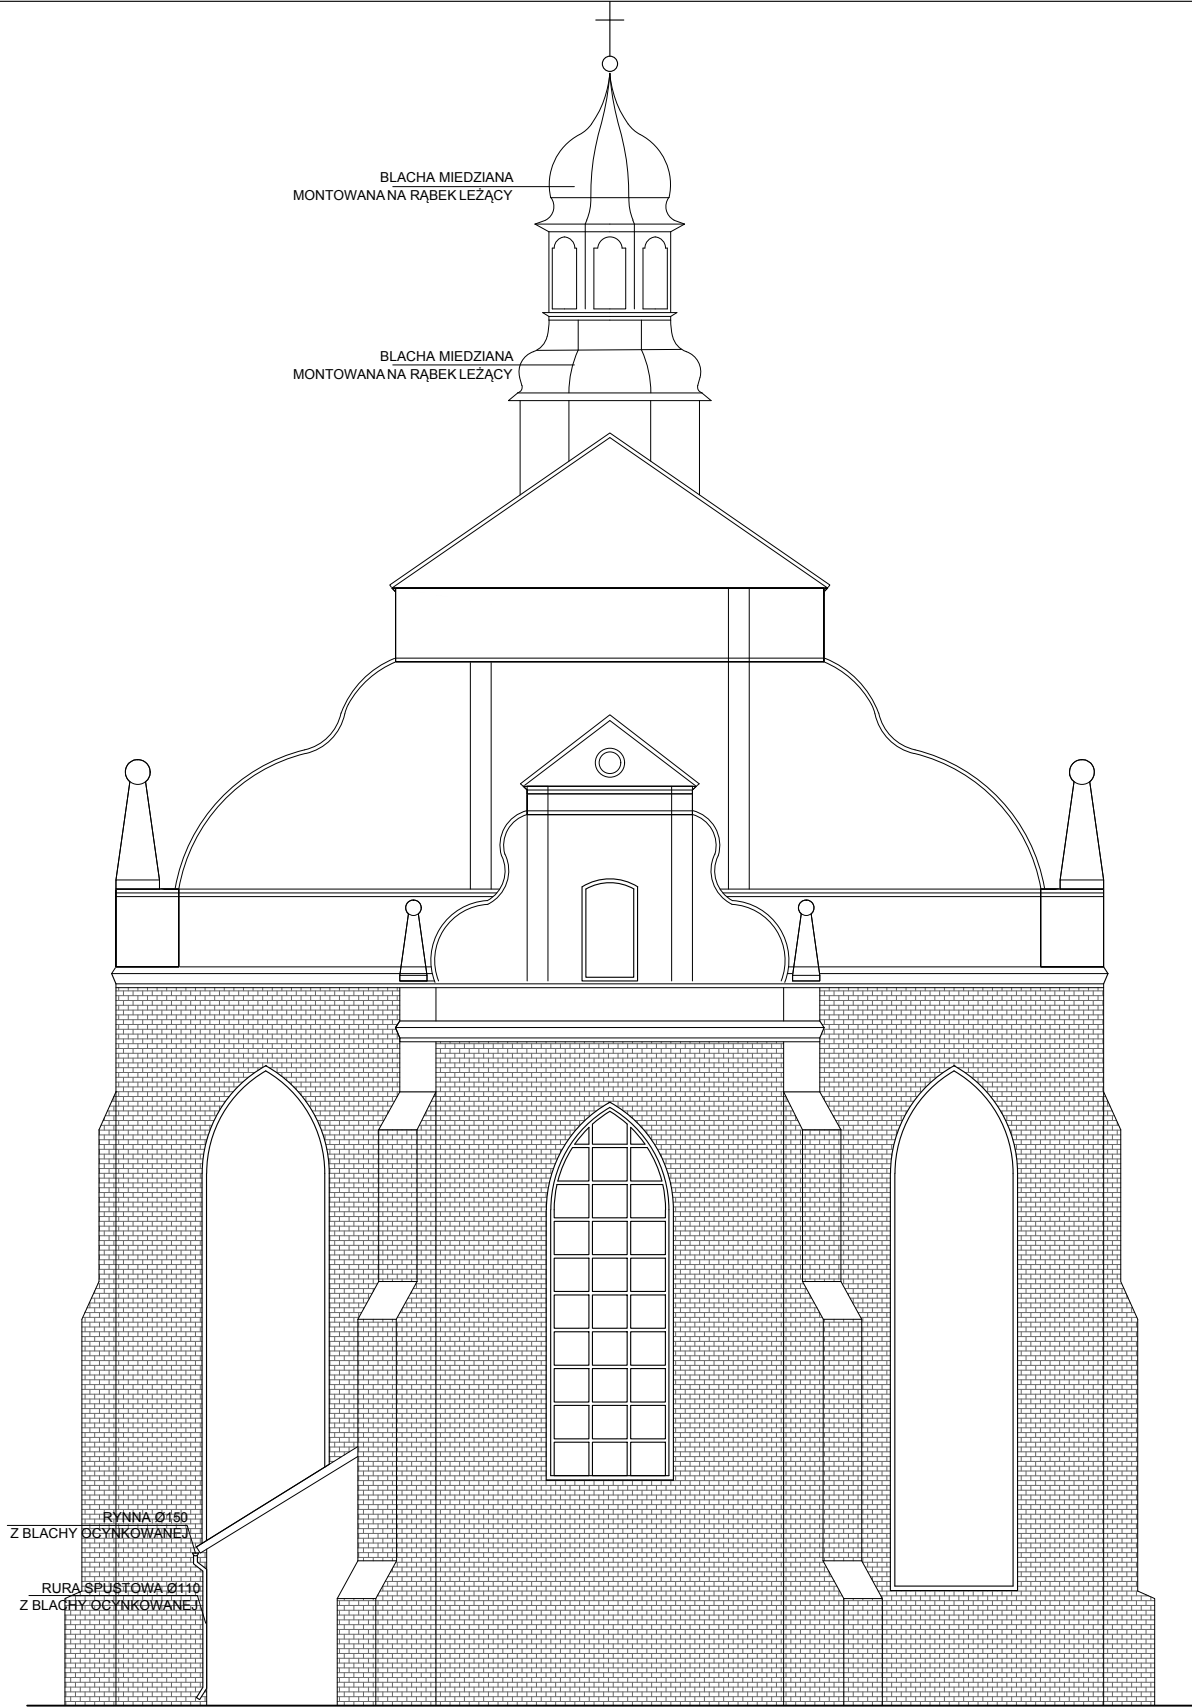

INWENTARYZACJA
- ELEWACJA WSCHODNIA

INWESTOR: Rzymskokatolicka Parafia pw. św. Wawrzyńca w Słupcy, ul. Kościelna 3, 62-400, Słupca			
TYTUŁ PROJEKTU: Remont dachów kościoła pw. św. Wawrzyńca w Słupcy			
ADRES OBIEKTU: działka nr 1711/2, obręb 0001 Słupca, jednostka ewidencyjna 302301_1 województwo wielkopolskie, powiat słupecki, gmina Słupca			
AUTORZY PROJEKTU:	SPECJALNOŚĆ:	NR UPRAWNIENI:	PODPISY:
mgr inż. arch. Adrian Mania mgr inż. arch. Tomasz Zablotny	ARCHITEKTURA ARCHITEKTURA	UPR. 221/POOKK/IV/2017	
NAZWA RYSUNKU: INWENTARYZACJA - ELEWACJA WSCHODNIA, ELEWACJA ZACHODNIA			NR RYSUNKU: INW.06
FAZA:	BRANŻA:	SKALA:	DATA:
PB	ARCHITEKTURA	1:100	20.08.2021