

Projekt

z dnia 15 maja 2018 r.

Zatwierdzony przez

**UCHWAŁA NR
RADY MIASTA SŁUPCY**

z dnia 24 maja 2018 r.

w sprawie nadania nazwy drodze wewnętrznej

Na podstawie art. 18 ust. 2 pkt 13 ustawy z dnia 8 marca 1990r. o samorządzie gminnym (Dz. U. z 2017r, poz. 1875)¹⁾ oraz art. 8 ust. 1a ustawy z dnia 21 marca 1985r. o drogach publicznych (Dz. U. z 2017r. poz. 2222)²⁾ Rada Miasta Słupcy uchwala co następuje:

§ 1. Drodze wewnętrznej położonej w Słupcy oznaczonej numerem geodezyjnym 437/16, której przebieg przedstawiony jest w załączniku do niniejszej uchwały nadaje się nazwę.....

§ 2. Wykonanie uchwały powierza się Burmistrzowi Miasta Słupcy.

§ 3. Uchwała wchodzi w życie po upływie 14 dni od dnia ogłoszenia w Dzienniku Urzędowym Województwa Wielkopolskiego.

¹⁾ Zmiany tekstu jednolitego zostały ogłoszone w Dz. U. z 2017r. poz. 2232 i z 2018r. poz. 130


²⁾ Zmiany tekstu jednolitego zostały ogłoszone w Dz. U. z 2018r. poz. 12, poz. 138, poz. 159, poz. 317

Skala 1:2000

Załącznik do uchwały Nr

Rady Miasta Słupcy

z dnia 24 maja 2018 r.

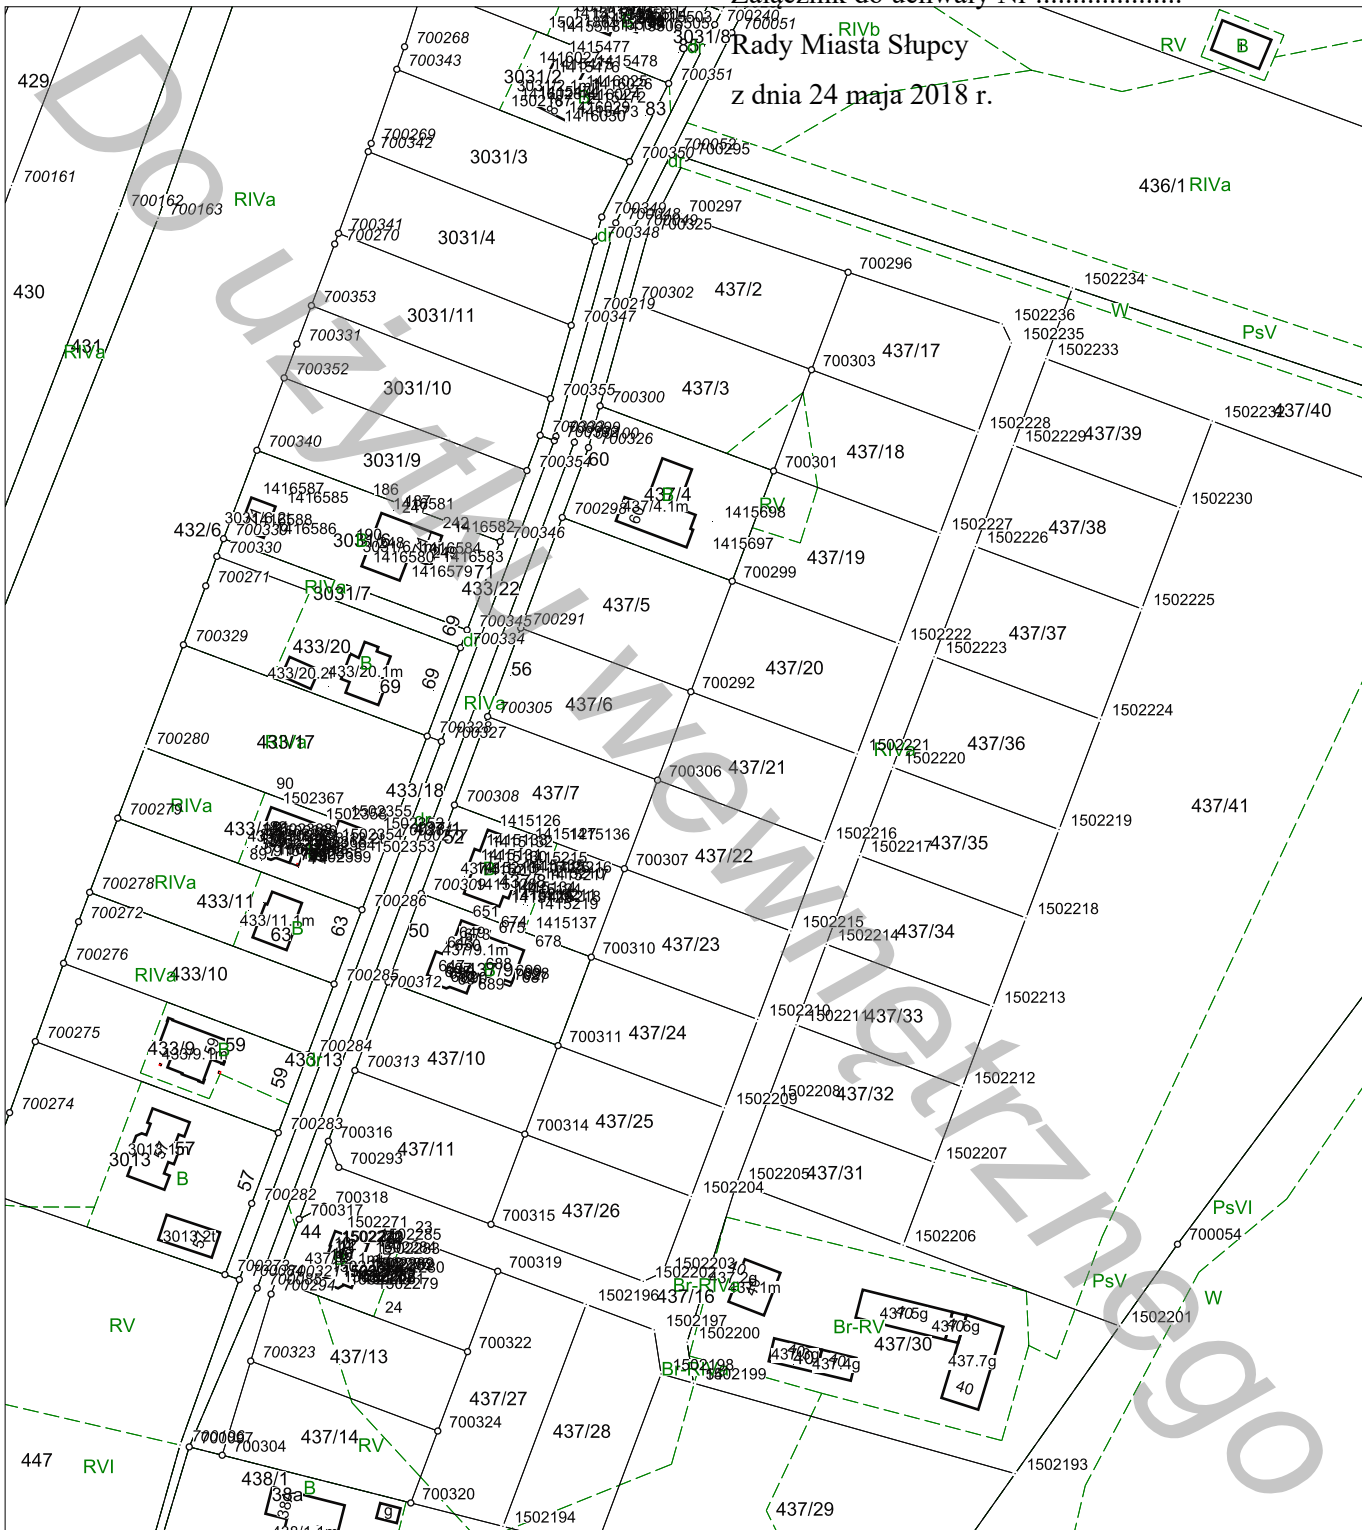

UZASADNIENIE

do uchwały Nr

Rady Miasta Słupcy

z dnia 24 maja 2018r.

w sprawie nadania nazwy drodze wewnętrznej

Decyzją Burmistrza Miasta Słupcy Nr MRZ.6831.4.2018 z dnia 27 kwietnia 2018r. zatwierdzono geodezyjny podział nieruchomości gruntowej oznaczonej numerem geodezyjnym 437/15, w wyniku którego wydzielono 26 nowych działek z przeznaczeniem pod budownictwo mieszkaniowe. W wyniku podziału wydzielono również drogę wewnętrzną w celu skomunikowania tych działek z drogą publiczną - ul. Róża. Droga ta stanowi własność Pani Małgorzaty Hanc oraz jej dzieci Wiktorii Hanc i Kacpra Hanc.

Dla nowo powstałych działek nie były wcześniej przewidziane ewidencyjne numery porządkowe.

Chcąc uniknąć w przyszłości problemów związanych z numeracją porządkową dla tych nieruchomości urząd zwrócił się do właścicieli o wyrażenie zgody na nadanie nazwy tej drodze.

Przepisy ustawy o drogach publicznych pozwalają bowiem Radzie Gminy nadać nazwę drodze wewnętrznej (nie będącej własnością gminy) wyłącznie za pisemną zgodą właścicieli tej drogi.

Pismem z dnia 10 maja 2018r. właściciele wyrazili zgodę na nadanie przez Gminę nazwy dla przedmiotowej drogi wewnętrznej sugerując jednocześnie aby nadać jej nazwę „Św. Tomasza" lub "Widokowa".

Wobec powyższego podjęcie niniejszej uchwały jest prawnie uzasadnione i dopuszczalne.