



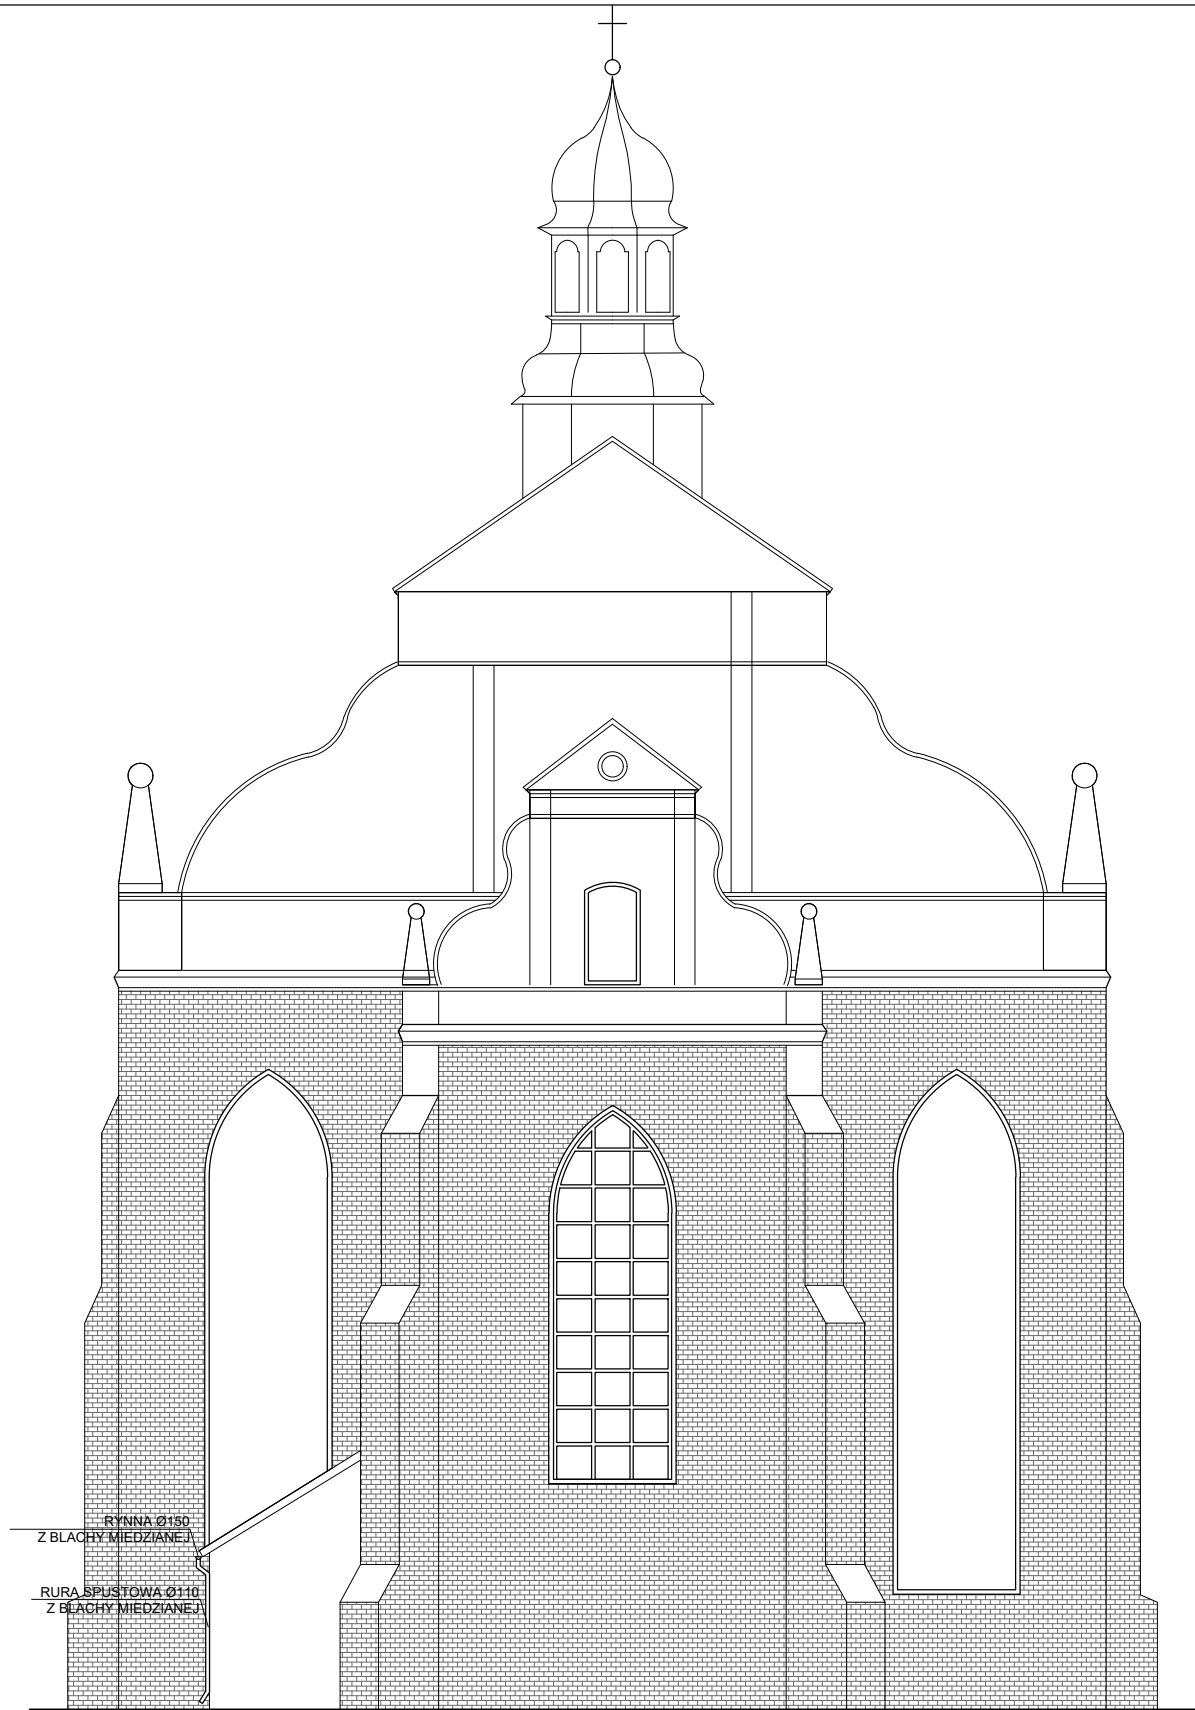

ELEWACJA WSCHODNIA

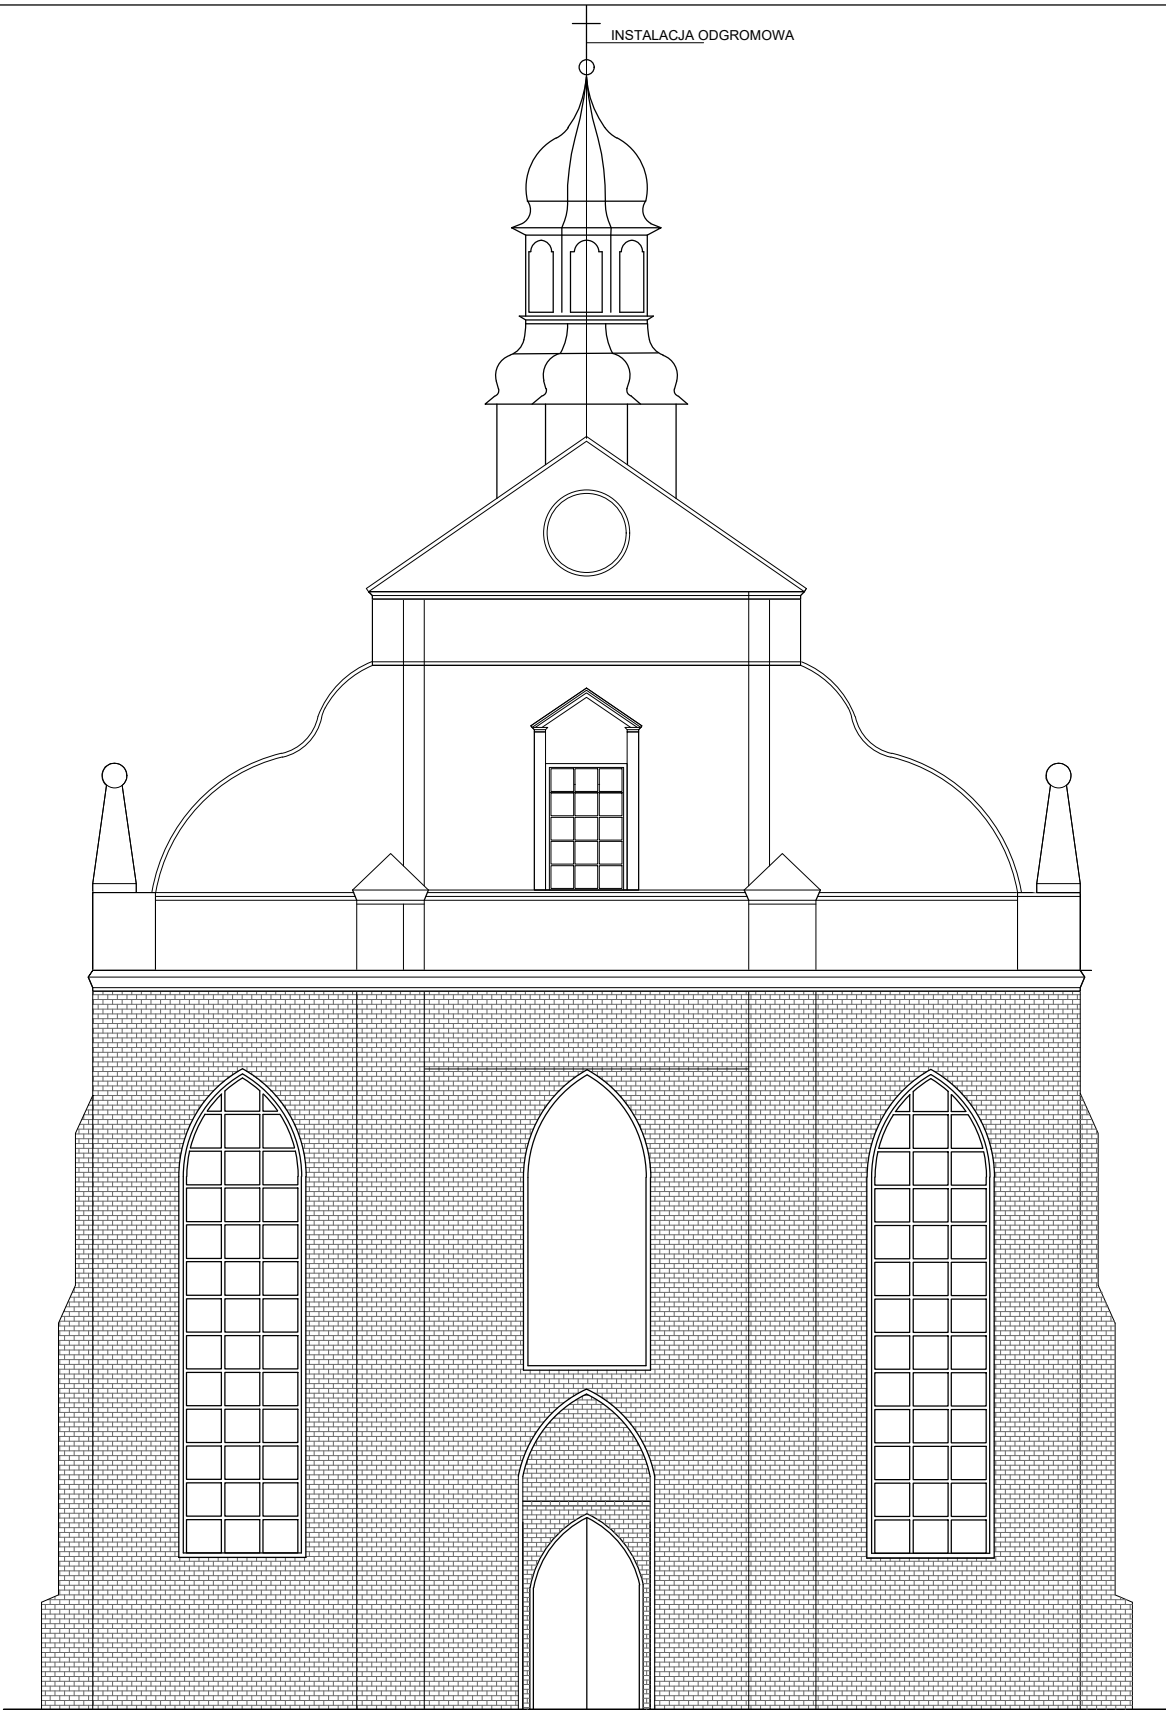

ELEWACJA ZACHODNIA

UWAGI:
- WSZYSTKIE OPIERZENIA I OBRÓBKI BLACHARSKIE,
A TAKŻE RYNNY I RURY SPUSTOWE NALEŻY WYKONAĆ
Z BLACHY MIEDZIANEJ
- NOWE OPIERZENIA NALEŻY WYKONAĆ
W SPOSÓB TOŻSAMY Z ISTNIEJĄCYMI

INWESTOR:		Rzymskokatolicka Parafia pw. św. Wawrzyńca w Słupcy, ul. Kościelna 3, 62-400, Słupca	
TYTUŁ PROJEKTU:		Remont dachów kościoła pw. św. Wawrzyńca w Słupcy z wyłączeniem sygnaturki oraz dachu nad zakrystią	
ADRES OBIEKTU:		działka nr 1711/2, obręb 0001 Słupca, jednostka ewidencyjna 302301_1 województwo wielkopolskie, powiat słupecki, gmina Słupca	
AUTORZY PROJEKTU:		SPECJALNOŚĆ:	NR UPRAWNIEN:
mgr inż. arch. Adrian Mania		ARCHITEKTURA	UPR. 221/POOKK/IV/2017
mgr inż. arch. Tomasz Zaboltny		ARCHITEKTURA	
NAZWA RYSUNKU:			NR RYSUNKU:
ELEWACJA WSCHODNIA, ELEWACJA ZACHODNIA			AR.05
FAZA:	BRANŻA:	SKALA:	DATA:
PB	ARCHITEKTURA	1:200	20.08.2021