


ZMIANA MIEJSCOWYCH PLANÓW ZAGOSPODAROWANIA PRZESTRZENNEGO DLA MIASTA SŁUPCY


Załącznik nr 1
do Uchwały Nr
Rady Miasta Słupcy
z dnia 2024r.

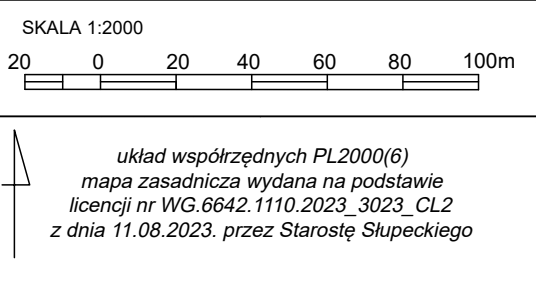

- OZNACZENIA:**
- USTALENIA PLANU:**
- GRANICA OBSZARU OBJĘTEGO PLANEM
 - LINIE ROZGRANICZAJĄCE TERENY O RÓŻNYM PRZEZNACZENIU LUB RÓŻNYCH ZASADACH ZAGOSPODAROWANIA
 - NIEPRZEKRACZALNE LINIE ZABUDOWY
 - U-P** TERENY USŁUG LUB PRODUKCJI
 - MN-U** TERENY ZABUDOWY MIESZKANIOWEJ JEDNORODZINNEJ LUB USŁUG
 - IE** TEREN ELEKTROENERGETYKI
 - KDD** TERENY DRÓG DOJAZDOWYCH
 - PAS ZIELENI IZOLACYJNEJ
 - GRANICA STREFY OCHRONNEJ ODNAWIALNYCH ŹRÓDEŁ ENERGII - ELEKTROWNI SŁONECZNEJ O MOCY PRZEKRACZAJĄCEJ 500 kW
- INFORMACJE:**
- 22-** LINIE WYMIAROWE
 - GRANICA GŁÓWNEGO ZBIORNIKA WÓD PODZIEMNYCH NR 143 "SUBZBIORNIK INOWROCŁAW - GNIEZNO"
 - STREFA OCHRONNA OBSZARU KOLEJOWEGO - TERENU ZAMKNIĘTEGO, W KTÓREJ OBOWIAZUJĄ SZCZEGÓLNE WARUNKI ZAGOSPODAROWANIA ORAZ ZAKAZY, NAKAZY I OGRANICZENIA W UŻYTKOWANIU, WYNIKAJĄCE Z PRZEPISÓW ODRĘBNYCH Z ZAKRESU TRANSPORTU KOLEJOWEGO
 - 15kV NAPOWIETRZNA LINIA ELEKTROENERGETYCZNA ŚREDNIEGO NAPIĘCIA 15 kV Z PASEM OCHRONY FUNKCYJNEJ

WYRYS ZE ZMIANY STUDIUM UWARUNKOWAŃ I KIERUNKÓW ZAGOSPODAROWANIA PRZESTRZENNEGO MIASTA SŁUPCY

SKALA 1:10 000

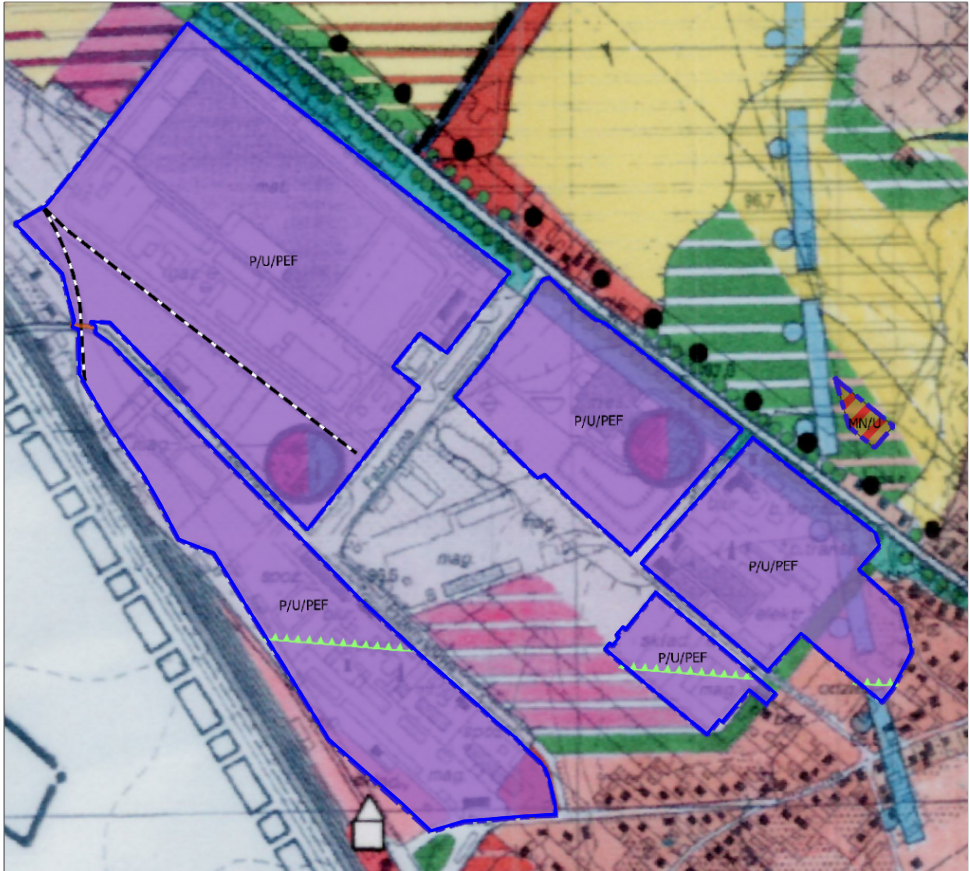

- OZNACZENIA:**
- GRANICA OBSZARU OBJĘTEGO ZMIANĄ MIEJSCOWYCH PLANÓW ZAGOSPODAROWANIA PRZESTRZENNEGO
 - P/U/PEF** TERENY OBIEKTÓW PRODUKCYJNYCH, SKŁADÓW I MAGAZYNÓW, TERENY ZABUDOWY USŁUGOWEJ, TERENY ODNAWIALNYCH ŹRÓDEŁ ENERGII - ELEKTROWNI SŁONECZNEJ O MOCY ZAINSTALOWANEJ WIĘKSZEJ NIŻ 500 kW
 - DROGA GMINNA
 - LINIA KOLEJOWA
 - GRANICA GŁÓWNEGO ZBIORNIKA WÓD PODZIEMNYCH GZWP NR 143 SUBZBIORNIK INOWROCŁAW - GNIEZNO