


ZMIANA MIEJSCOWYCH PLANÓW ZAGOSPODAROWANIA PRZESTRZENNEGO DLA MIASTA SŁUPCY

Załącznik nr 5
do Uchwały Nr
Rady Miasta Słupcy
z dnia 2024r.

SKALA 1:1000

10 0 10 20 30 40 50 m

układ współrzędnych PL2000(6)
mapa zasadnicza wydana na podstawie
licencji nr WG.6642.1110.2023_3023_CL2
z dnia 11.08.2023. przez Starostę Słupckiego

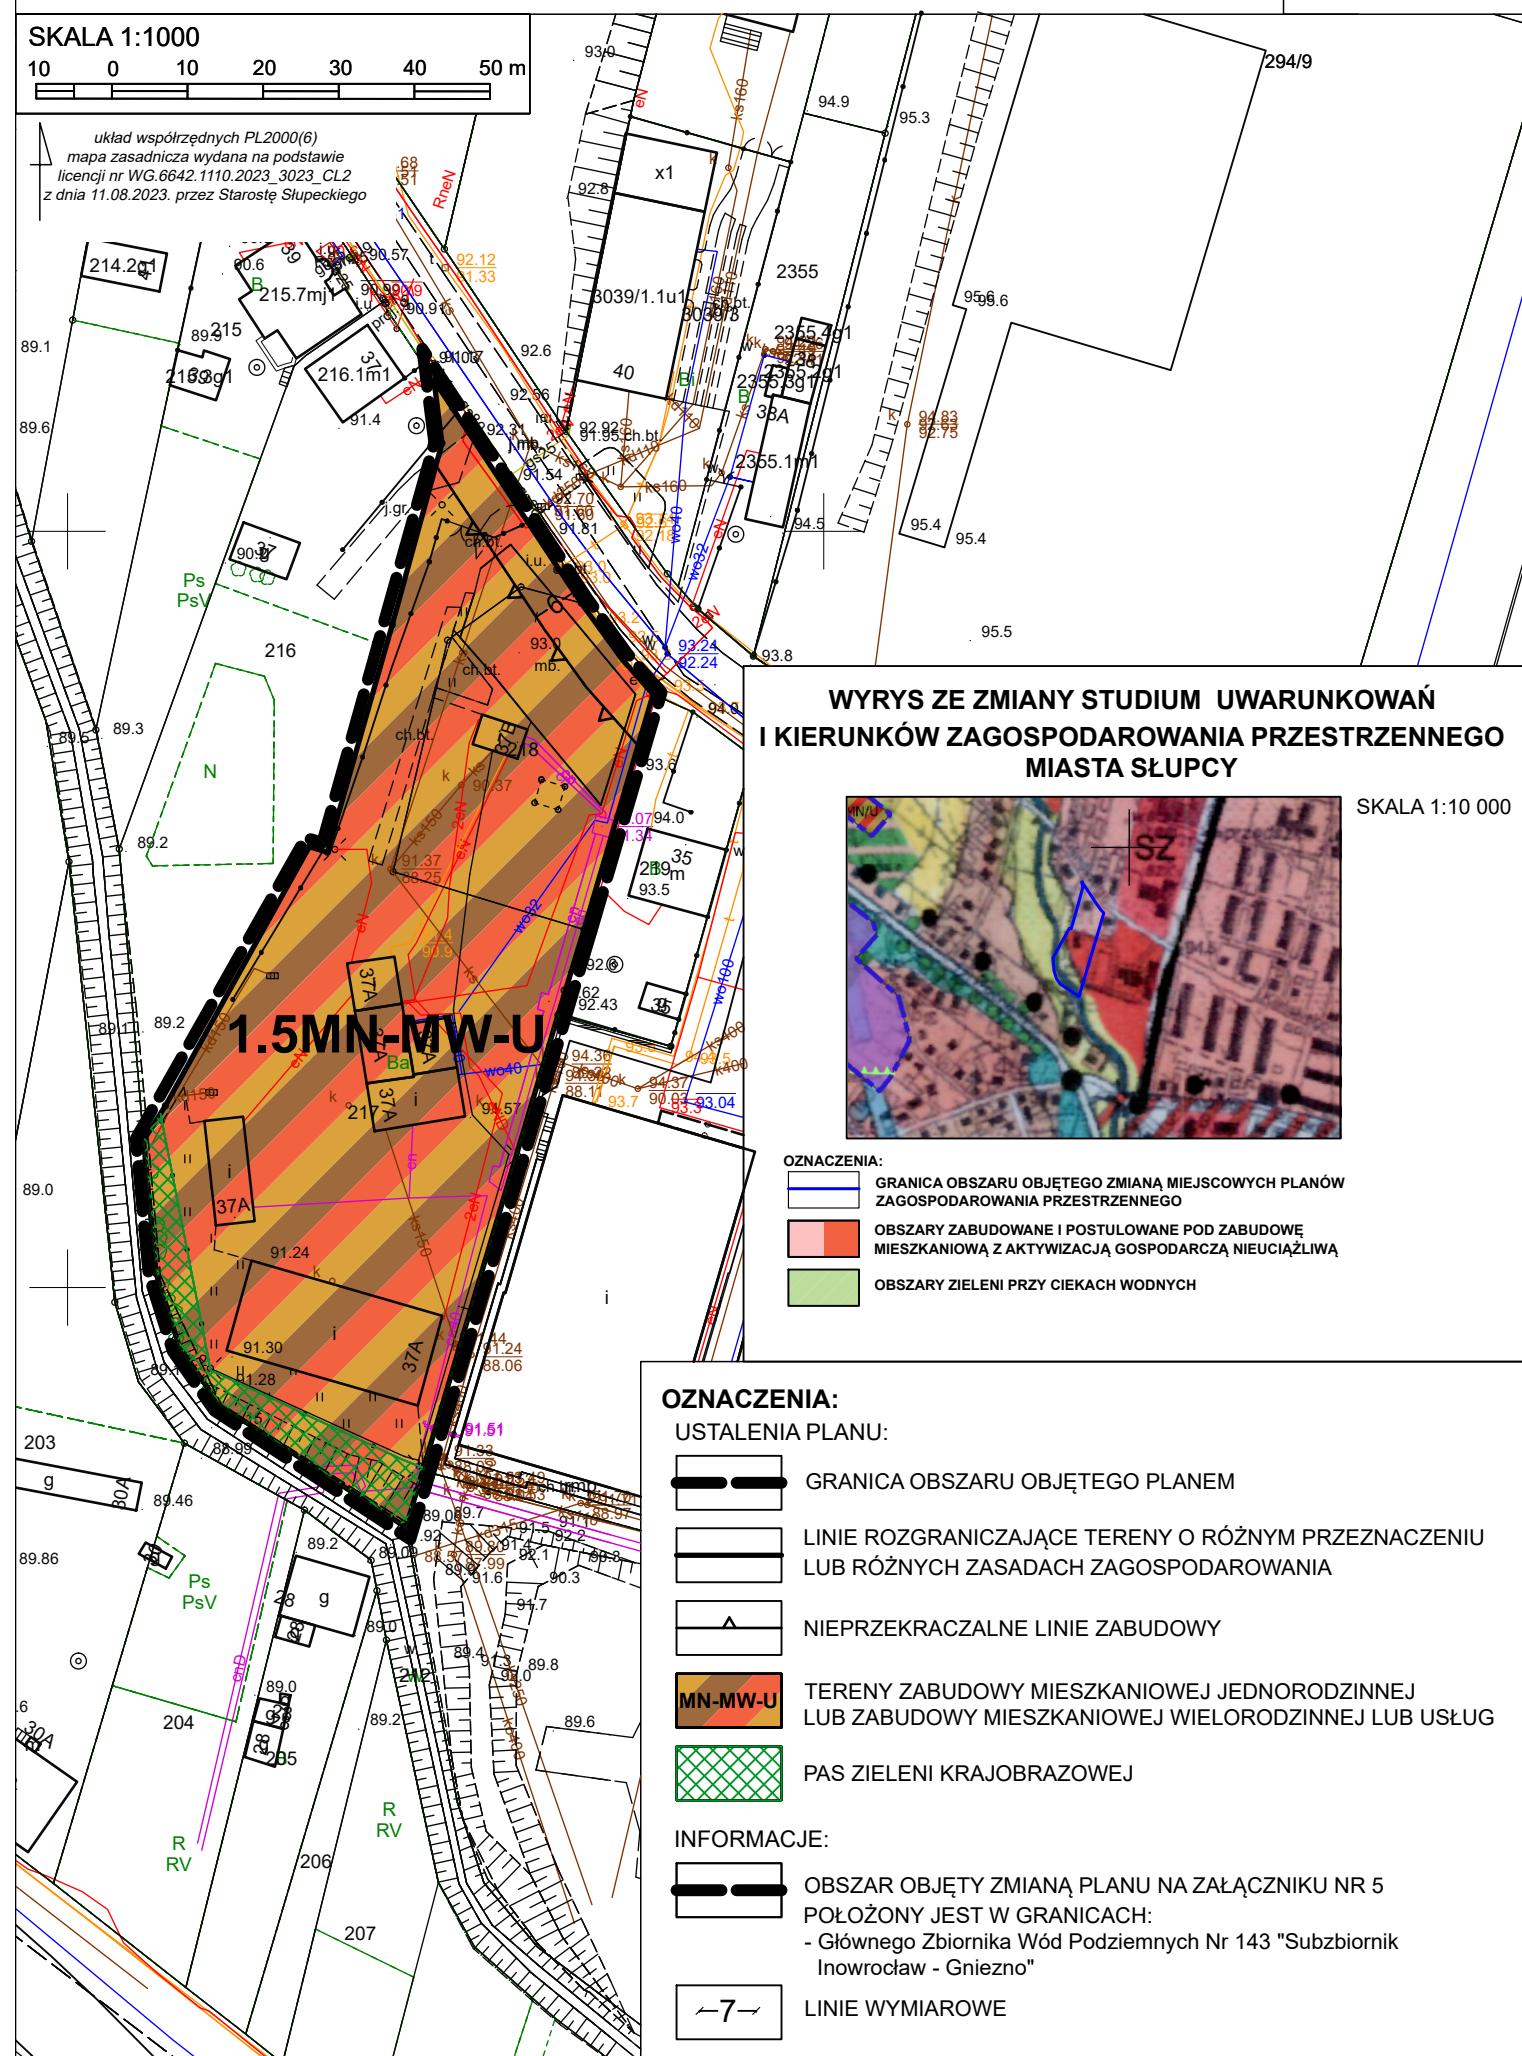

WYRYS ZE ZMIANY STUDIUM UWARUNKOWAŃ I KIERUNKÓW ZAGOSPODAROWANIA PRZESTRZENNEGO MIASTA SŁUPCY

SKALA 1:10 000



OZNACZENIA:

- GRANICA OBSZARU OBJĘTEGO ZMIANĄ MIEJSCOWYCH PLANÓW ZAGOSPODAROWANIA PRZESTRZENNEGO
- OBSZARY ZABUDOWANE I POSTULOWANE POD ZABUDOWĘ MIESZKANIOWĄ Z AKTYWIZACJĄ GOSPODARCZĄ NIEUCIĄŻLIWĄ
- OBSZARY ZIELENI PRZY CIEKACH WODNYCH

OZNACZENIA:

USTALENIA PLANU:

- GRANICA OBSZARU OBJĘTEGO PLANEM
- LINIE ROZGRANICZAJĄCE TERENY O RÓŻNYM PRZEZNACZENIU LUB RÓŻNYCH ZASADACH ZAGOSPODAROWANIA
- NIEPRZEKRACZALNE LINIE ZABUDOWY
- TERENY ZABUDOWY MIESZKANIOWEJ JEDNORODZINNEJ LUB ZABUDOWY MIESZKANIOWEJ WIELORODZINNEJ LUB USŁUG
- PAS ZIELENI KRAJOBRAZOWEJ

INFORMACJE:

- OBSZAR OBJĘTY ZMIANĄ PLANU NA ZAŁĄCZNIKU NR 5 POŁOŻONY JEST W GRANICACH:
- Głównego Zbiornika Wód Podziemnych Nr 143 "Subzbiornik Inowrocław - Gniezno"
- LINIE WYMIAROWE