



ZMIANA MIEJSCOWYCH PLANÓW ZAGOSPODAROWANIA PRZESTRZENNEGO DLA MIASTA SŁUPCY

Załącznik nr 6
do Uchwały Nr
Rady Miasta Słupcy
z dnia 2024r.

SKALA 1:1000

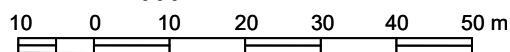

układ współrzędnych PL2000(6)
mapa zasadnicza wydana na podstawie
licencji nr WG.6642.1110.2023_3023_CL2
z dnia 11.08.2023. przez Starostę Słupckiego

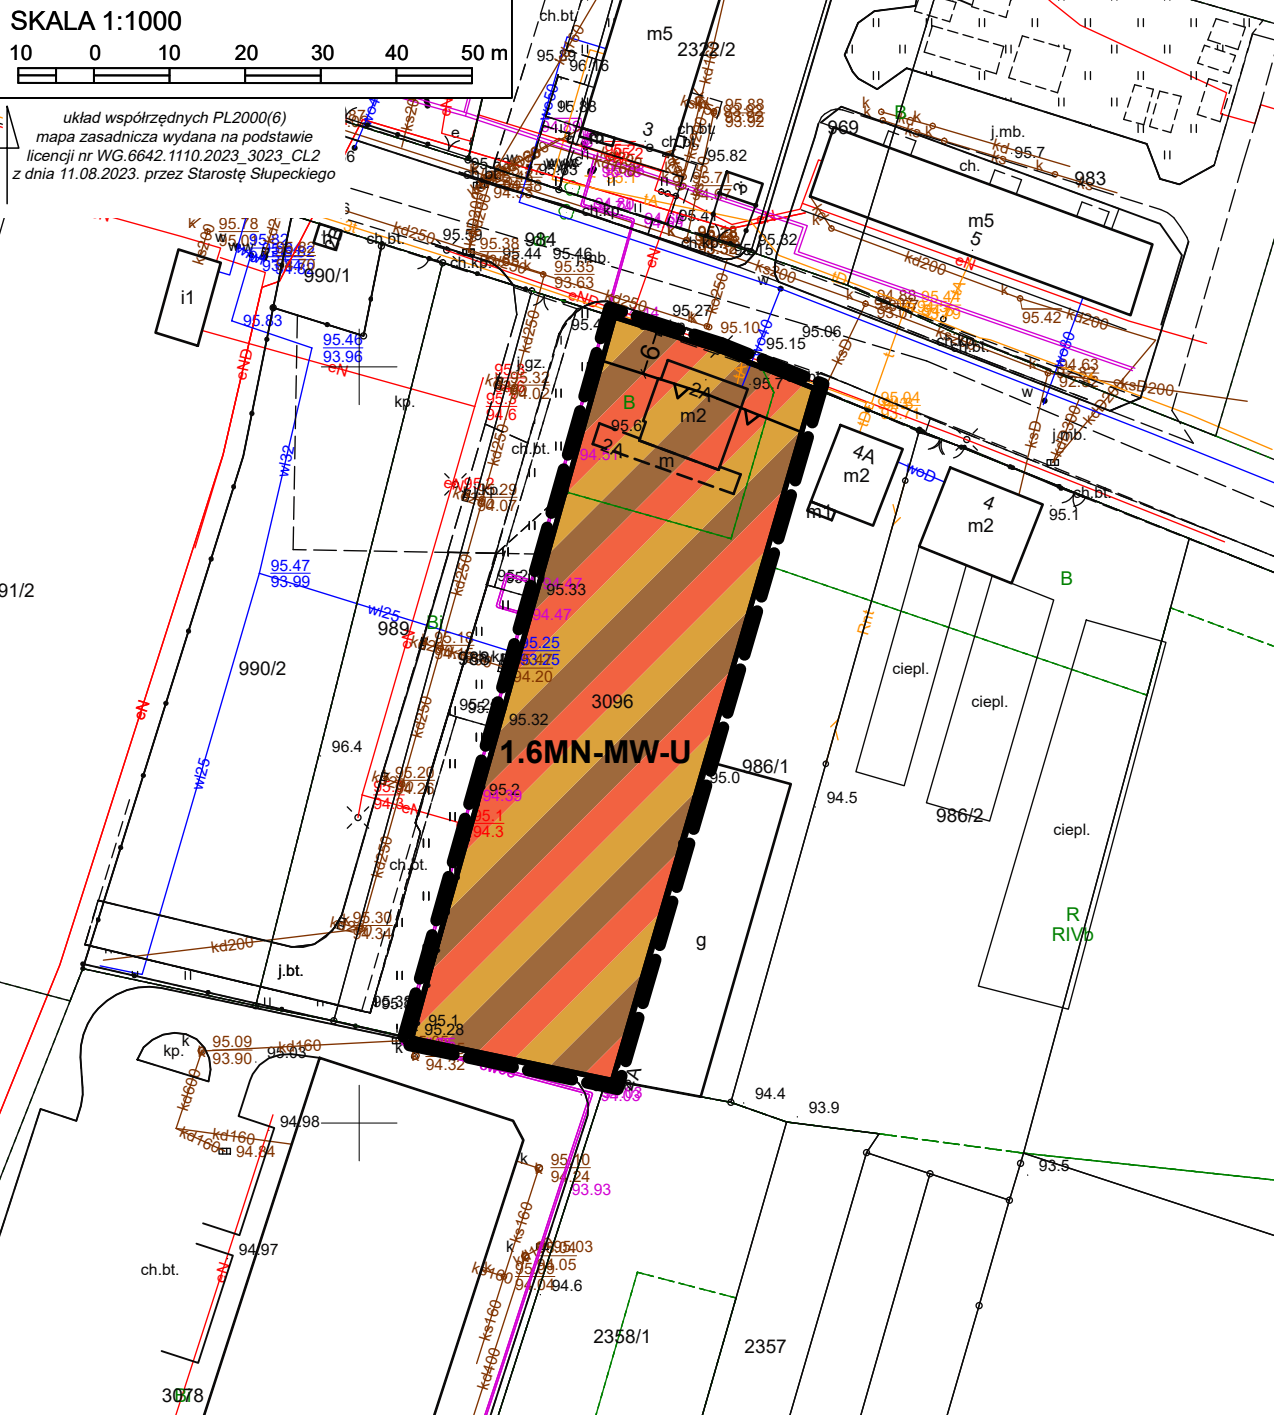

WYRYS ZE ZMIANY STUDIUM UWARUNKOWAŃ I KIERUNKÓW ZAGOSPODAROWANIA PRZESTRZENNEGO MIASTA SŁUPCY

SKALA 1:10 000



OZNACZENIA:

- GRANICA OBSZARU OBJĘTEGO ZMIANĄ MIEJSCOWYCH PLANÓW ZAGOSPODAROWANIA PRZESTRZENNEGO
- OBSZARY ZABUDOWANE I POSTULOWANE POD ZABUDOWĘ MIESZKANIOWĄ Z AKTYWIZACJĄ GOSPODARCZĄ NIEUciążLIWĄ

OZNACZENIA:

USTALENIA PLANU:

- GRANICA OBSZARU OBJĘTEGO PLANEM
- LINIE ROZGRANICZAJĄCE TERENY O RÓŻNYM PRZEZNACZENIU LUB RÓŻNYCH ZASADACH ZAGOSPODAROWANIA
- NIEPRZEKRACZALNE LINIE ZABUDOWY
- TERENY ZABUDOWY MIESZKANIOWEJ JEDNORODZINNEJ LUB ZABUDOWY MIESZKANIOWEJ WIELORODZINNEJ LUB USŁUG

INFORMACJE:

- LINIE WYMIAROWE