

Projekt

z dnia 28 maja 2025 r.

Zatwierdzony przez

**UCHWAŁA NR
RADY MIASTA SŁUPCY**

z dnia 2025 r.

w sprawie wyrażenia zgody na wzniesienie pomnika Marszałka Józefa Piłsudskiego

Na podstawie art. 18 ust. 2 pkt 13 ustawy z dnia 8 marca 1990r. o samorządzie gminnym (Dz.U. z 2024r. poz. 1465 ze zm.)¹⁾Rada Miasta Słupcy uchwala, co następuje:

§ 1. Wyraża się zgodę na wzniesienie pomnika upamiętniającego Marszałka Józefa Piłsudskiego.

§ 2. 1. Pomnik zlokalizowany zostanie na części działki o numerze 269/7 o powierzchni 15 m², położonej w Słupcy przy placu Szkolnym, stanowiącej własność Gminy Miejskiej Słupca.

2. Poglądowa wizualizacja, inskrypcja oraz lokalizacja stanowią odpowiednio załączniki nr 1-3 do niniejszej uchwały.

§ 3. Wykonanie uchwały powierza się Burmistrzowi Miasta Słupcy.

§ 4. Uchwała wchodzi w życie z dniem podjęcia.

¹⁾ Zmiany tekstu jednolitego zostały ogłoszone w Dz. U. z 2024r. poz.1572, 1907, 1940

Załącznik Nr 1 do uchwały Nr
Rady Miasta Słupcy
z dnia 2025 r.



PIERWSZY
MARSZAŁEK POLSKI
Józef Piłsudski
1867-1935

*Być zwyciężonym a nie ulec to zwycięstwo.
Zwyciężyć i spocząć na laurach to klęska.*

Słupca, 6 czerwca 2025 r.

*Dla uczczenia 100-lecia
Liceum Ogólnokształcącego
im. Marszałka Józefa Piłsudskiego
w Słupcy.*

Inicjatywę budowy pomnika podjęli:

plk Zw. Bogumił Tycz - Prezes Okręgu Poznań Związku Piłsudczyków RP

Michał Pyrzyk - Poseł na Sejm RP

Urszula Radosiewicz - Dyrektor LO w Słupcy

Jacek Szczap - Burmistrz Słupcy

Zofia Jaśniewska z d. Stankiewicz

plk Zw. Andrzej Jaśniewski


dr Andrzej Maciejewski

Pod honorowym patronatem Starosty Słupskiego


dr Marka Dąbrowskiego

Województwo: wielkopolskie
 Powiat: słupecki
 Jednostka ewid.: miasto Słupca
 Obręb: MIASTO SŁUPCA
 Sekcja mapy: 6.175.19.25.4.3
 Działka: 232/5

Mapa zasadnicza, Załącznik Nr 3 do uchwały Nr Skala 1:500 Rady Miasta Słupcy z dnia 2025 r.

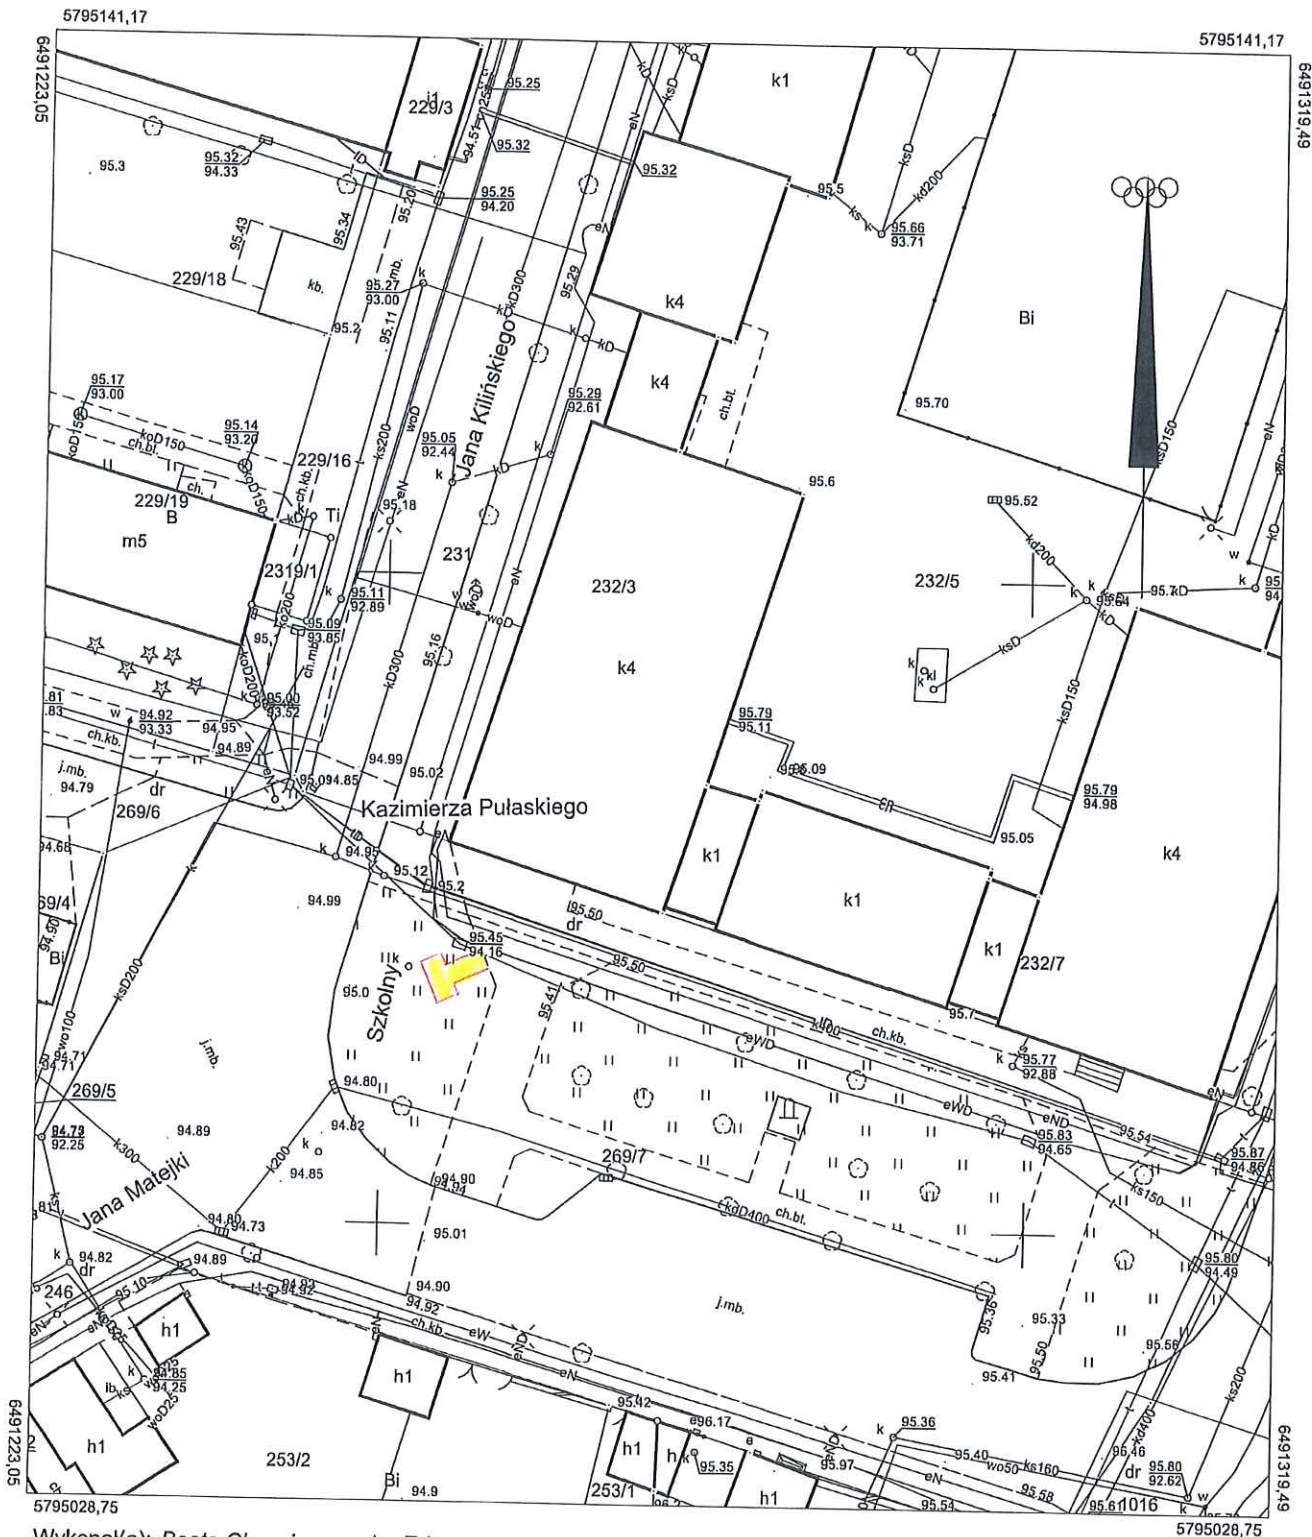

Wykonał(a): Beata Chorążyczewska-Erban
 Słupca, dn. 13-05-2025r.

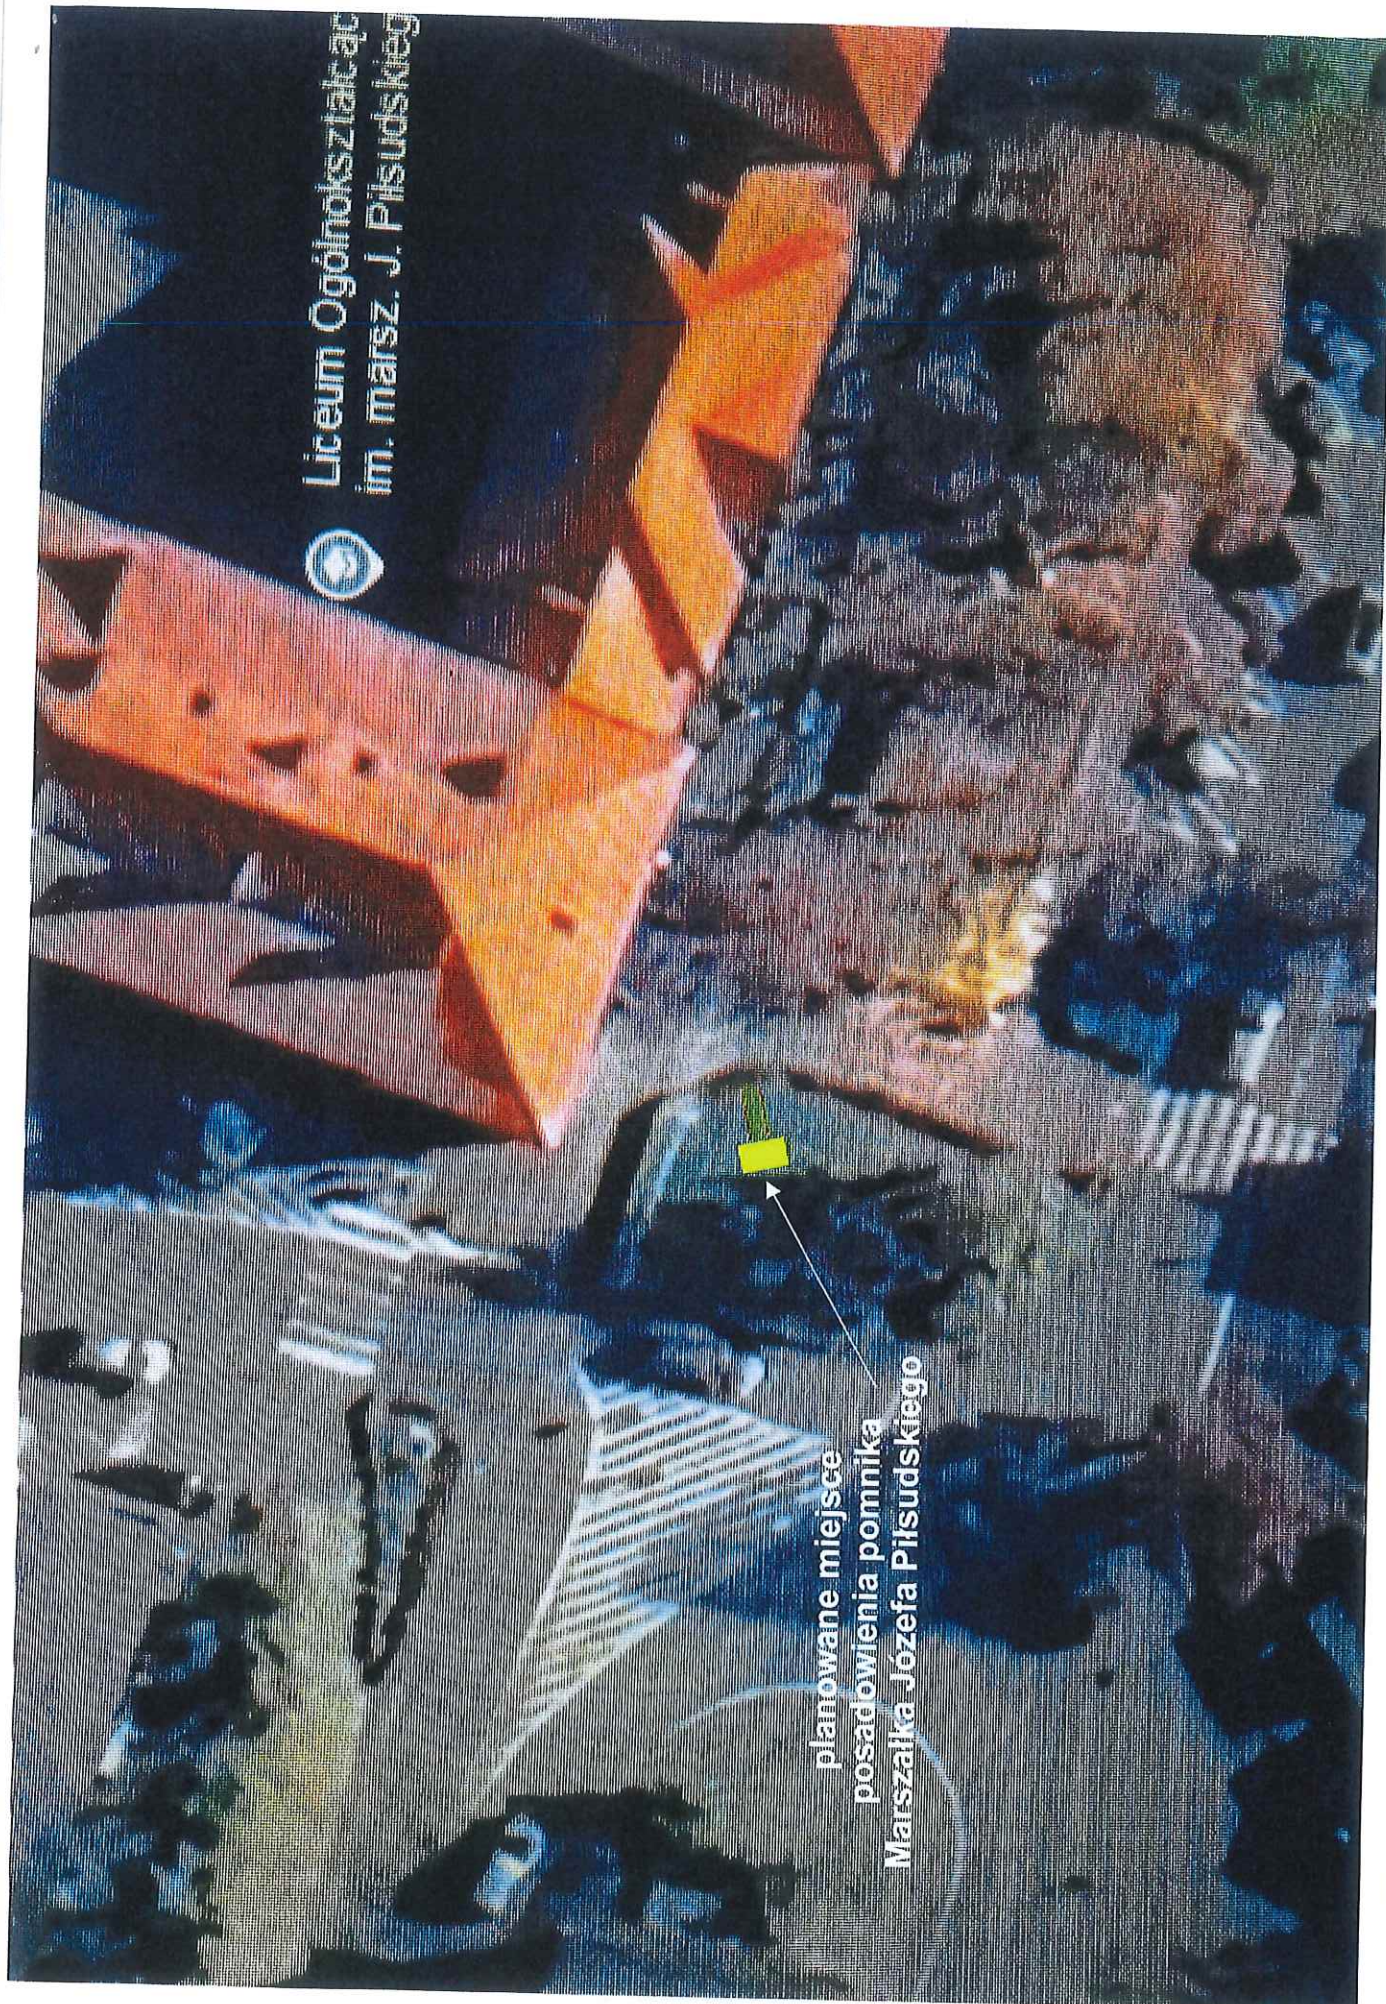

Liceum Ogólnokształcące
im. marsz. J. Piłsudskiego

planowane miejsce
posadowienia pomnika
Marszałka Józefa Piłsudskiego

Uzasadnienie
do uchwały nr

Rady Miasta Słupcy

z dnia

w sprawie wyrażenia zgody na wzniesienie pomnika Marszałka Józefa Piłsudskiego

Zgodnie z art. 18 ust. 2 pkt 13 ustawy z dnia 8 marca 1990r o samorządzie gminnym, do wyłącznej właściwości rady gminy należy podejmowanie uchwał w sprawach herbu gminy, nazw ulic i placów będących drogami publicznymi lub nazw dróg wewnętrznych w rozumieniu ustawy z dnia 21 marca 1985r o drogach publicznych, a także wznoszenia pomników.

Wnioskiem z dnia 13 maja 2025r. Zarząd Powiatu Słupckiego zwrócił się o wyrażenie zgody na postawienie pomnika Józefa Piłsudskiego przy Liceum Ogólnokształcącym im. Marszałka Józefa Piłsudskiego w Słupcy.

Inicjatorem powstania niniejszego pomnika jest Związek Piłsudczyków RP Towarzystwo Pamięci Józefa Piłsudskiego, a wykonawcą będzie Społeczny Komitet Budowy Pomnika Marszałka Józefa Piłsudskiego.

Pomnik Marszałka Józefa Piłsudskiego powstanie z okazji 100-lecia istnienia Liceum Ogólnokształcącego w Słupcy.

Marszałek Józef Piłsudski jest postacią historyczną o ogromnym znaczeniu dla Polski, szczególnie w kontekście odzyskania niepodległości. Postawienie pomnika to sposób na upamiętnienie jego zasług i wzmocnienie świadomości historycznej w społeczności lokalnej. 100-lecie LO w Słupcy to ważny moment w historii szkoły. Upamiętnienie postaci patrona szkoły z tej okazji to sposób na połączenie historii Polski z historią szkoły, co może przyczynić się do wzmocnienia dumy z przynależności do społeczności szkolnej. Postawienie pomnika to nie tylko symbol, ale również miejsce spotkań i refleksji, które może być wykorzystywane na uroczystościach i wydarzeniach edukacyjnych.

Pomnik zostanie zlokalizowany w Słupcy przed budynkiem Liceum Ogólnokształcącym na działce nr 269/7, przy placu Szkolnym.

Forma i treść pomnika podlega uzgodnieniu z Wojewódzkim Konserwatorem Zabytków w Poznaniu Delegatura w Koninie.