

ZMIANA MIEJSCOWYCH PLANÓW ZAGOSPODAROWANIA PRZESTRZENNEGO DLA MIASTA SŁUPCY


Załącznik nr 3
do Uchwały Nr
Rady Miasta Słupcy
z dnia 2024r.

WYRYS ZE ZMIANY STUDIUM UWARUNKOWAŃ I KIERUNKÓW ZAGOSPODAROWANIA PRZESTRZENNEGO MIASTA SŁUPCY

SKALA 1:10 000

SKALA 1:10000
10 0 10 20 30 40 50 m

układ współrzędnych PL2000(8)
mapa zasadnicza wydana na podstawie
licencji nr WG.6642.1110.2023.3023.CL2
z dnia 11.08.2023. przez Starostę Słupieckiego

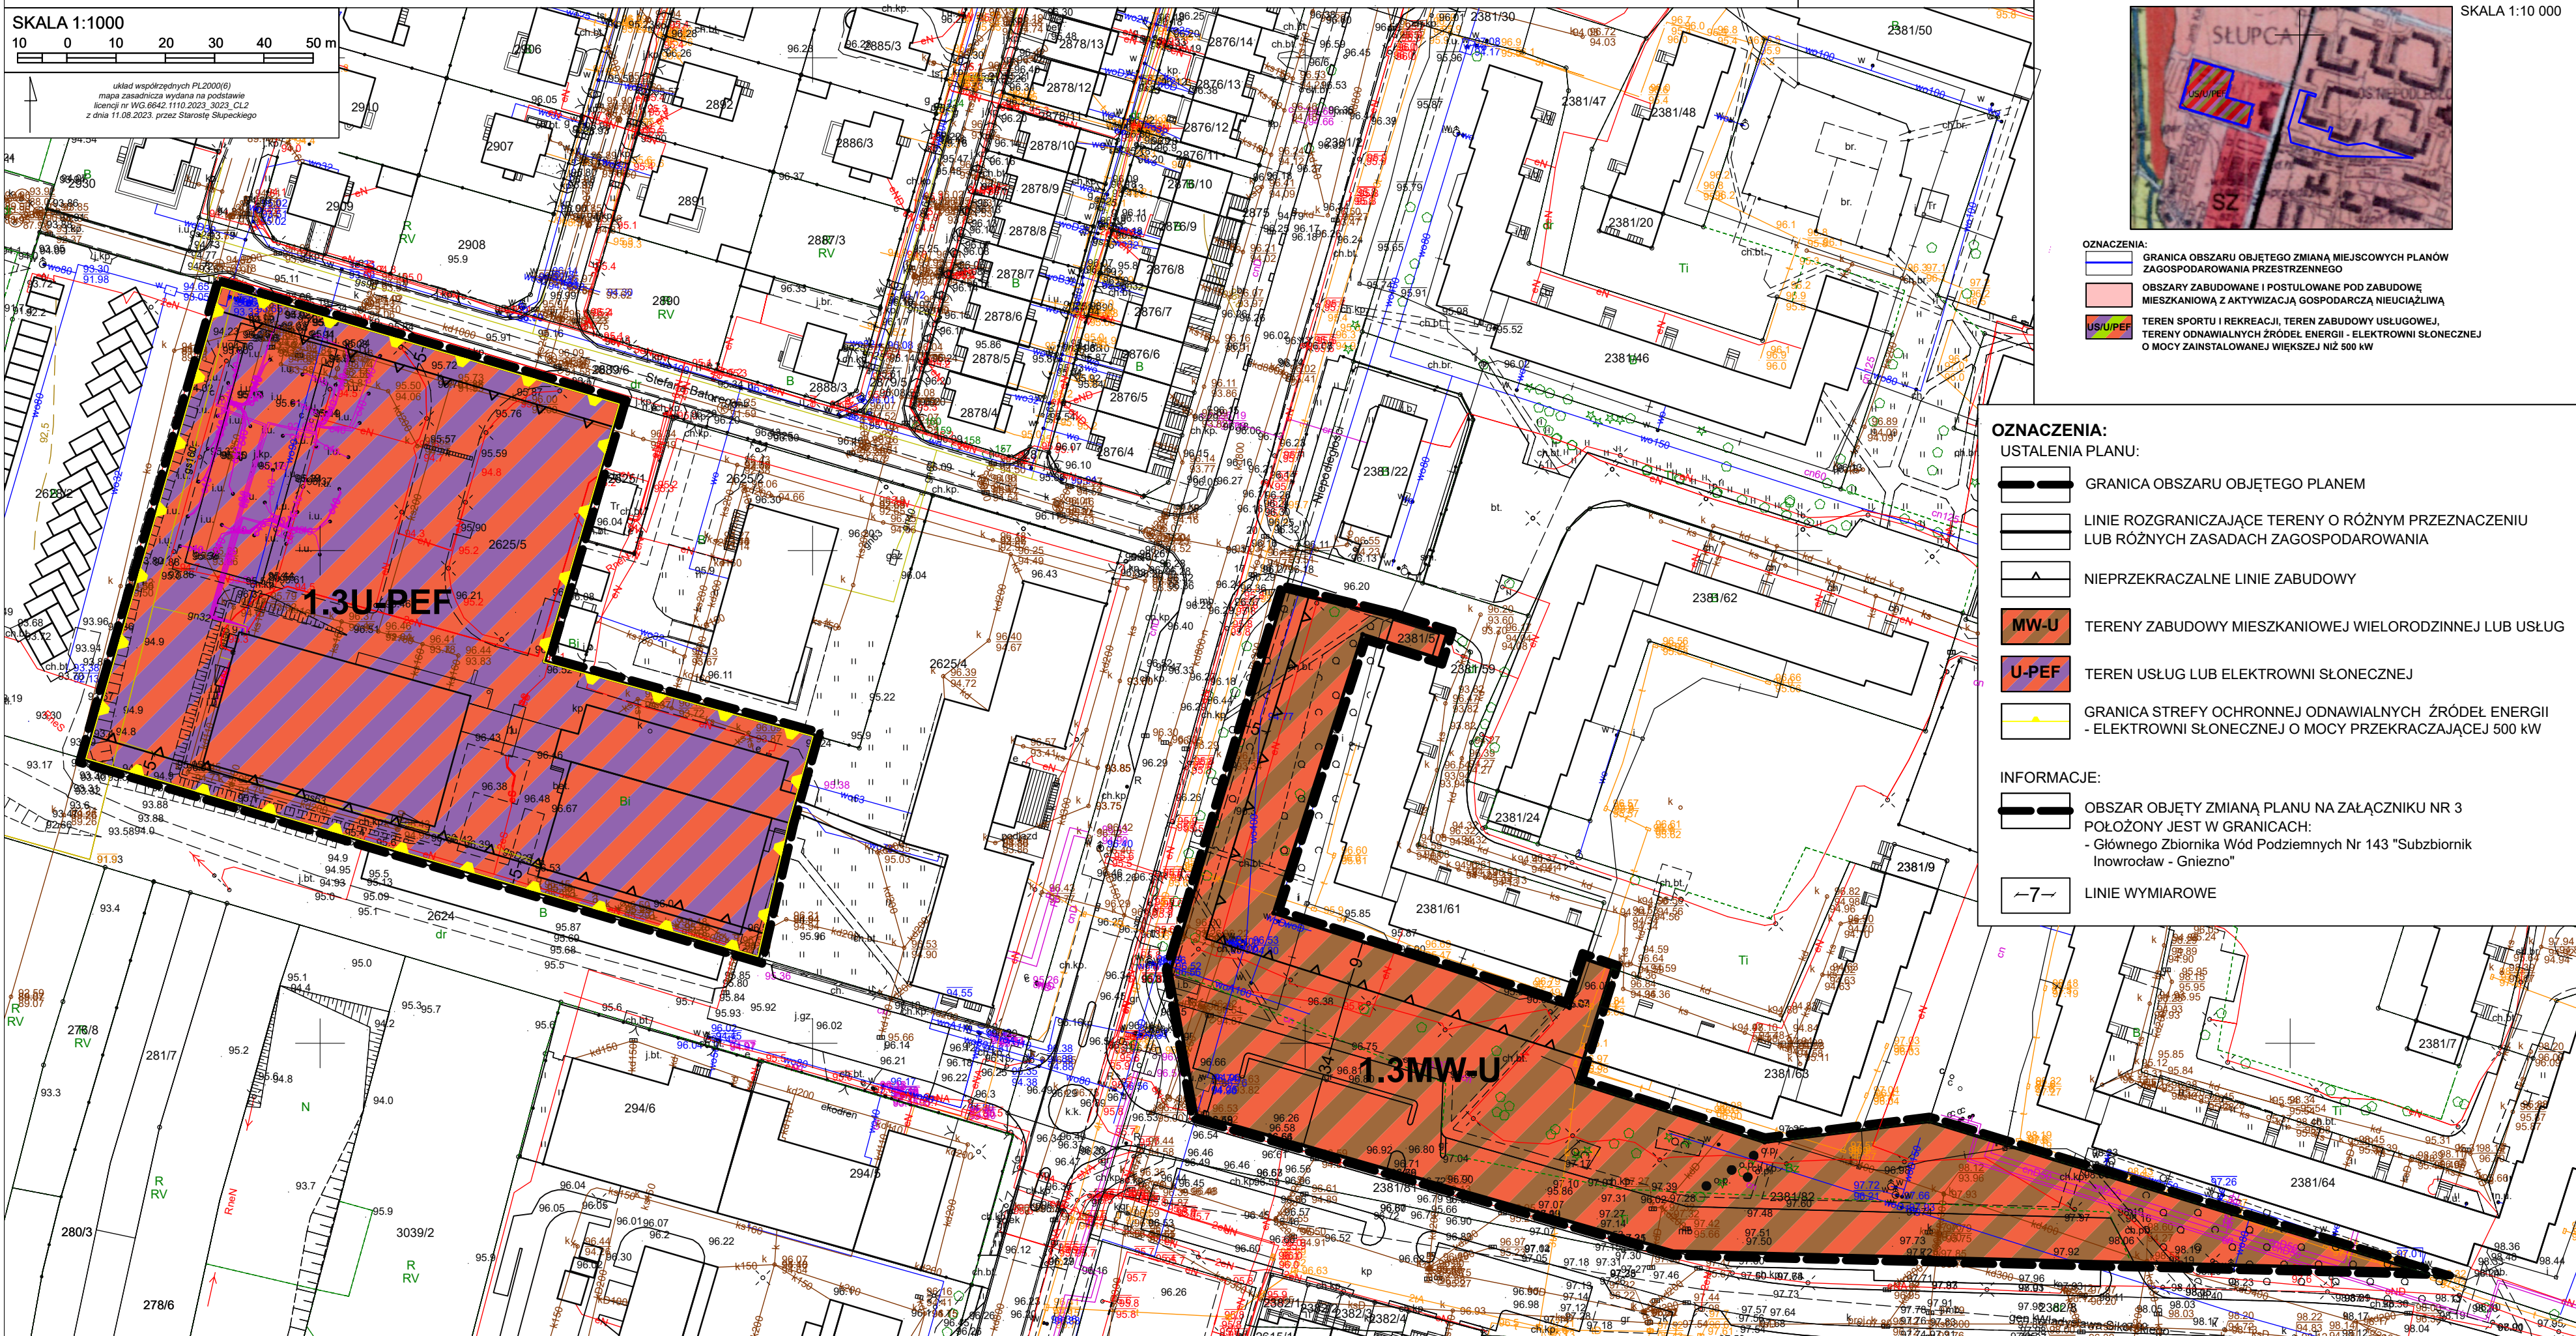

OZNACZENIA:
GRANICA OBSZARU OBJĘTEGO ZMIANĄ
ZAGOSPODAROWANIA PRZESTRZENNEGO
OBSZARY ZABUDOWANE I POSTULOWANE
POD ZABUDOWĘ MIESZKANIOWĄ Z AKTYWIZACJĄ
GOSPODARCZĄ NIEUCIĄŻLIWĄ
TEREN SPORTU I REKREACJI, TEREN
ZABUDOWY USŁUGOWEJ, TERENY
ODNAWIALNYCH ŹRÓDEŁ ENERGII -
ELEKTROWNI SŁONECZNEJ O MOCY
ZAINSTALOWANEJ WIĘKSZEJ NIŻ 500 kW

OZNACZENIA:
USTALENIA PLANU:
GRANICA OBSZARU OBJĘTEGO PLANEM
LINIE ROZGRANICZAJĄCE TERENY O RÓŻNYM PRZEZNACZENIU
LUB RÓŻNYCH ZASADACH ZAGOSPODAROWANIA
NIEPRZEKACZALNE LINIE ZABUDOWY
TERENY ZABUDOWY MIESZKANIOWEJ WIELORODZINNEJ LUB USŁUG
TEREN USŁUG LUB ELEKTROWNI SŁONECZNEJ
GRANICA STREFY OCHRONNEJ ODNAWIALNYCH ŹRÓDEŁ ENERGII
- ELEKTROWNI SŁONECZNEJ O MOCY PRZEKACZAJĄCEJ 500 kW
INFORMACJE:
OBSZAR OBJĘTY ZMIANĄ PLANU NA ZAŁĄCZNIKU NR 3
POŁOŻONY JEST W GRANICACH:
- Głównego Zbiornika Wód Podziemnych Nr 143 "Subzbiornik
Inowrocław - Gniezno"
LINIE WYMIAROWE